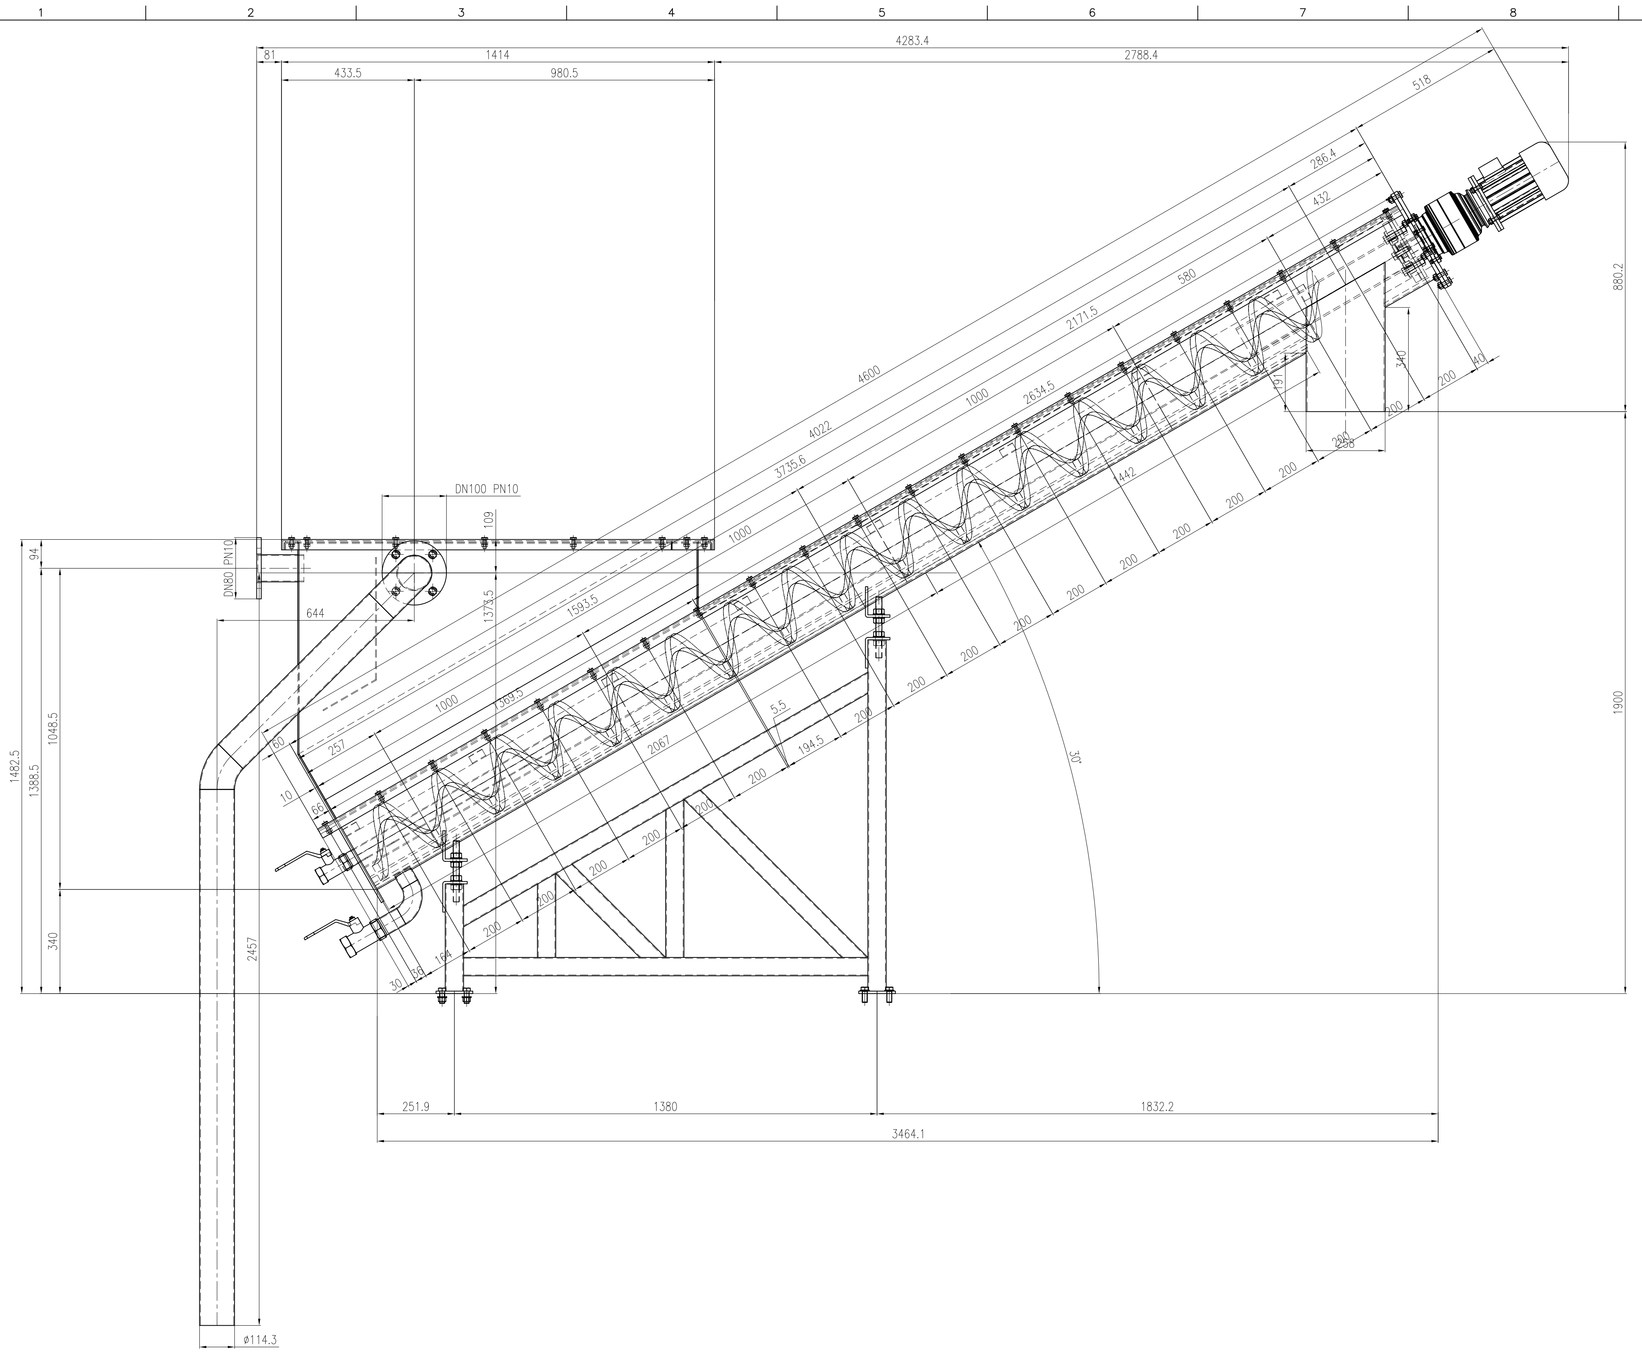
4283.4
81
1414
2788.4
433.5
980.5
518
DN100 PN10
DN80 PN10
109
94
644
1374.5
1961.5
2171.5
2614.5
3135.6
4022
4600
286.4
432
580
347
200
100
2888
1000
200
147
200
200
200