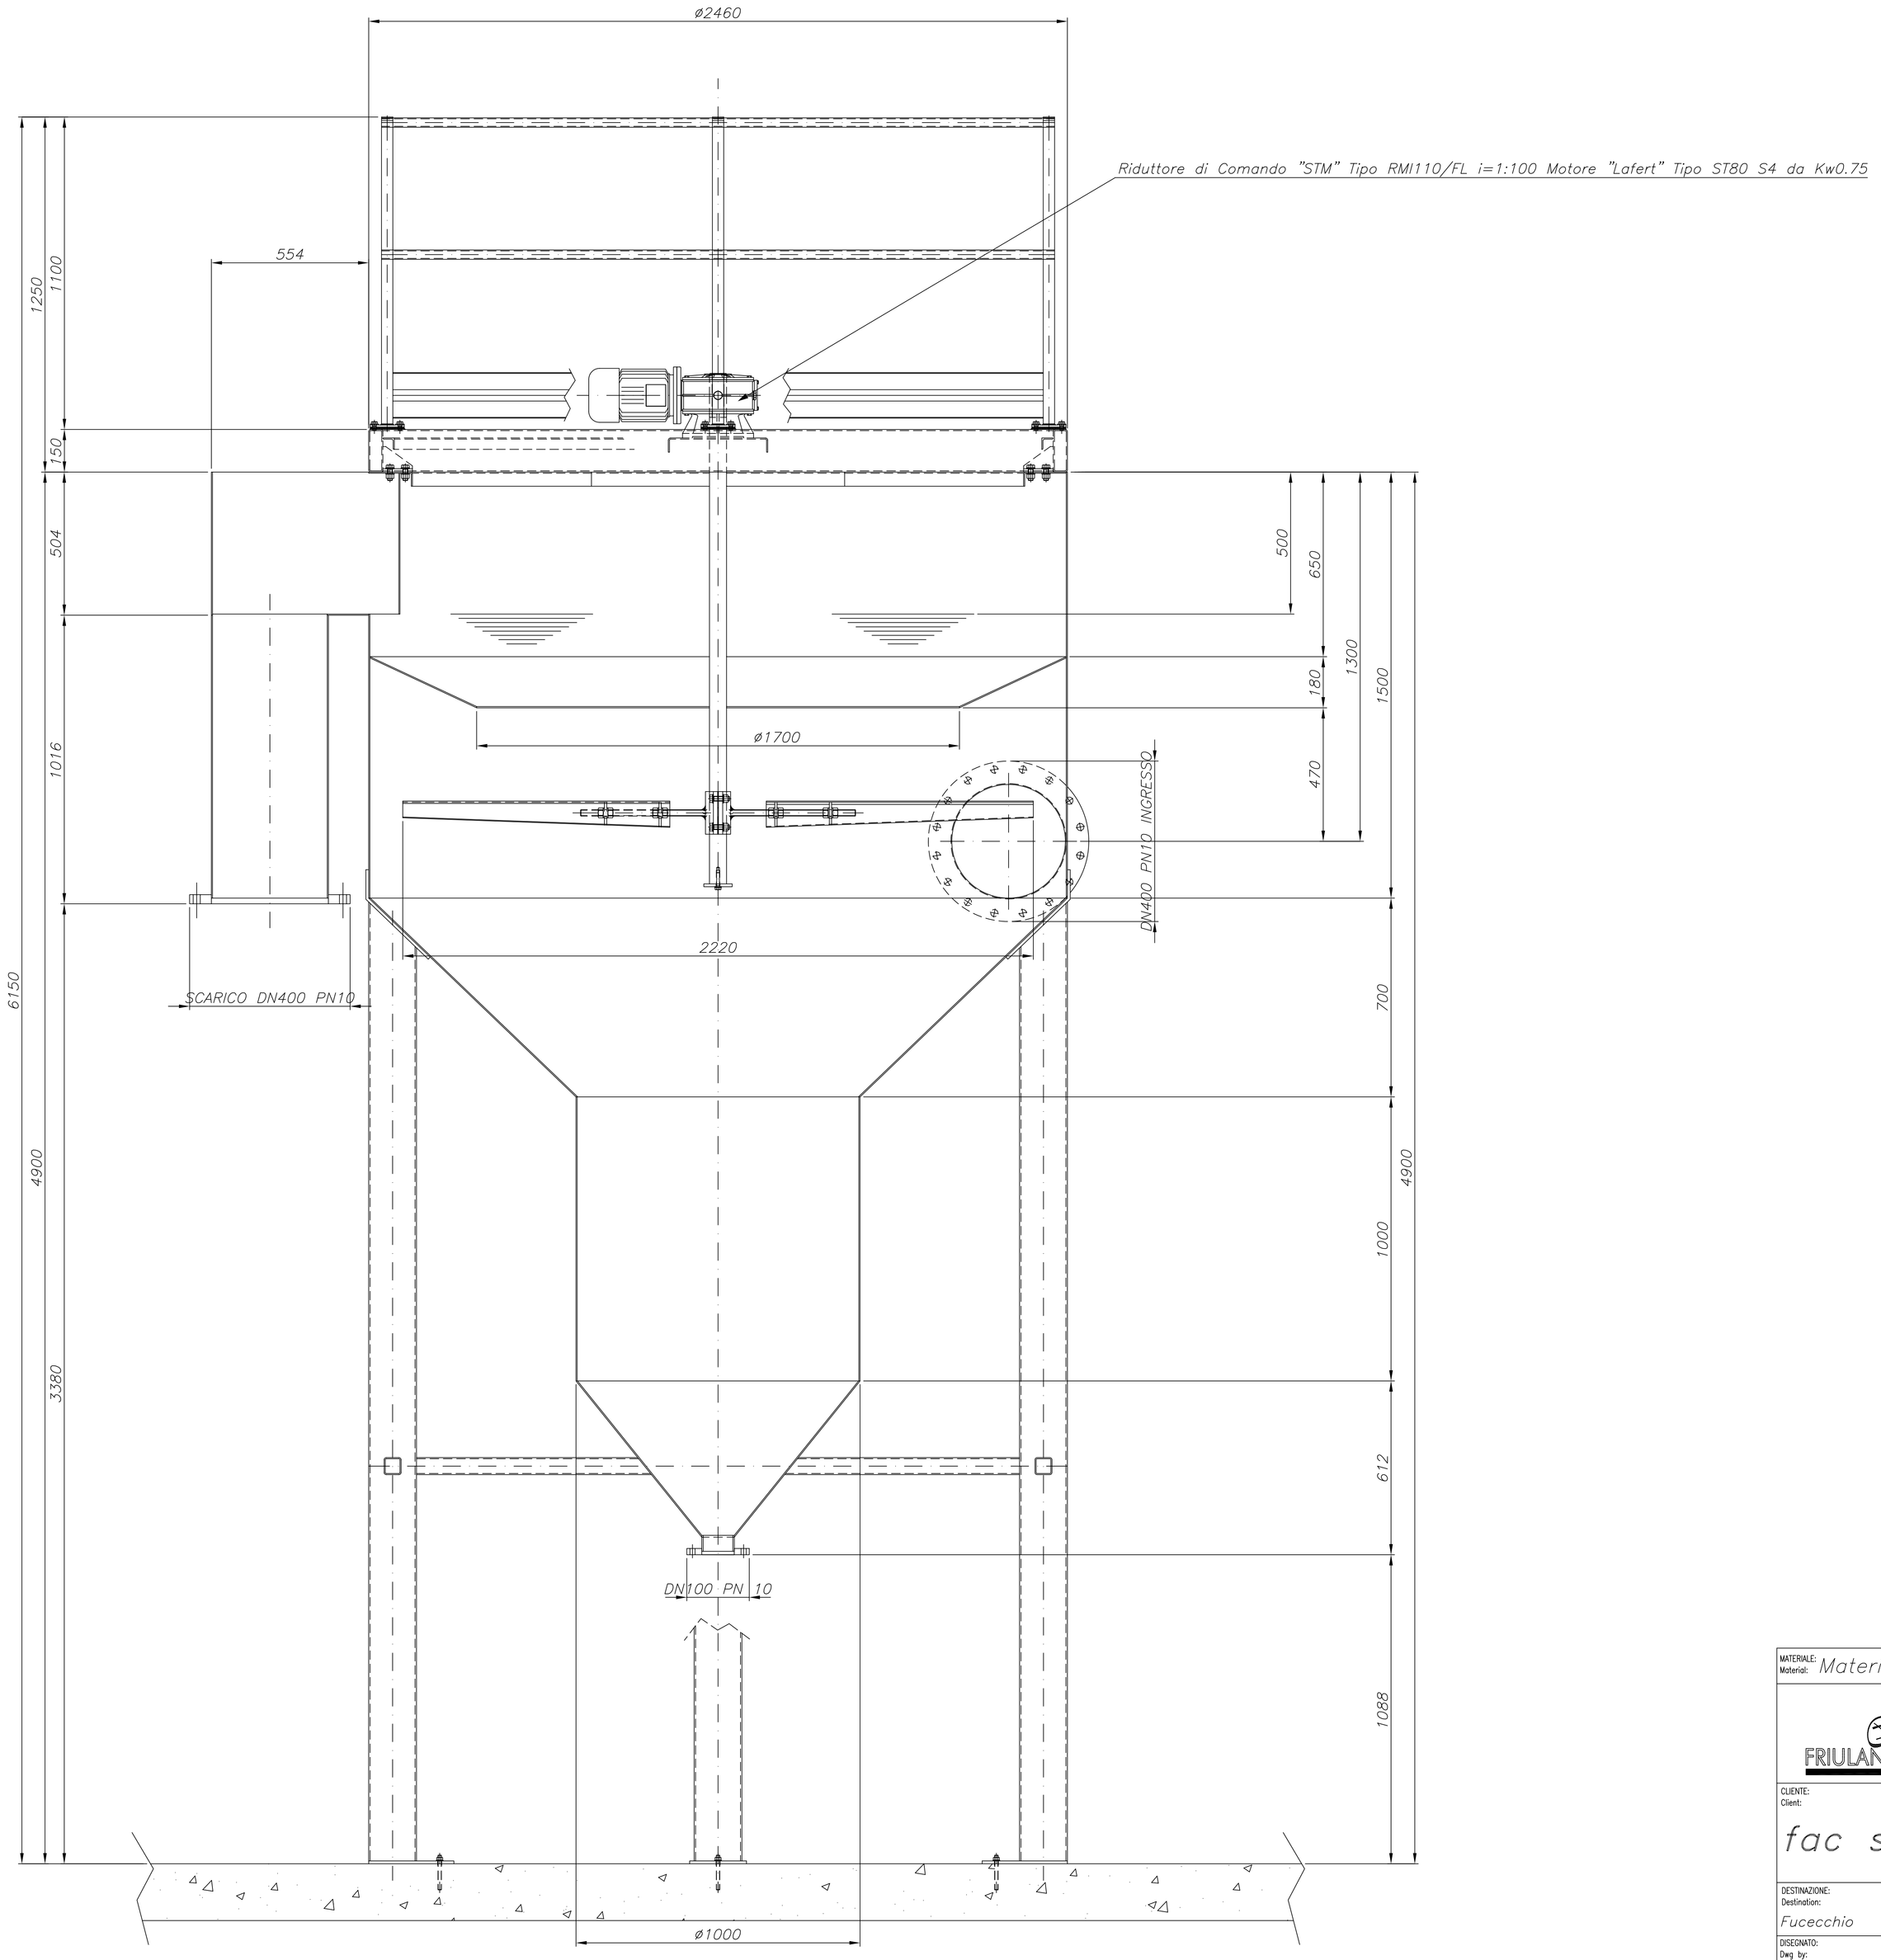

MATERIALE: Materiale di Costruzione Acciaio Inox Aisi 304

FRIULANACOSTRUZIONI

33070 Vigonovo di Fontanafredda
(Pordenone) Italia
Via Pedrada, 16 Z.I. La Croce
Tel. 0434/999606 – Fax 998637
E-Mail friulanacos@tin.it

CLIENTE: fac simile

TITOLO: DISSABBIATORE STATICO

GRUPPO: DS 200

DESTINAZIONE:	REVISIONE:	DATA DI CONSEGNA:	COMMESSA:
Fucecchio	0	D.C.	001-1

DISEGNATO:	CONTROLLATO:	DATA:	SCALA:	CODICE:
Rigo Michele		10.05.2001	1:10	001.1.DS01.000.00.0

PROPRIETA' RISERVATA – QUESTO DISEGNO NON PUO' ESSERE RIPRODOTTO NE' COMUNICATO A TERZI SENZA AUTORIZZAZIONE SCRITTA DELLA FRIULANA COSTRUZIONI s.r.l.
Reserved property – This drawing cannot be reproduced or handed a third party whitout written authorization of FRIULANA COSTRUZIONI s.r.l.

Rev. N Y

DS01.dwg