

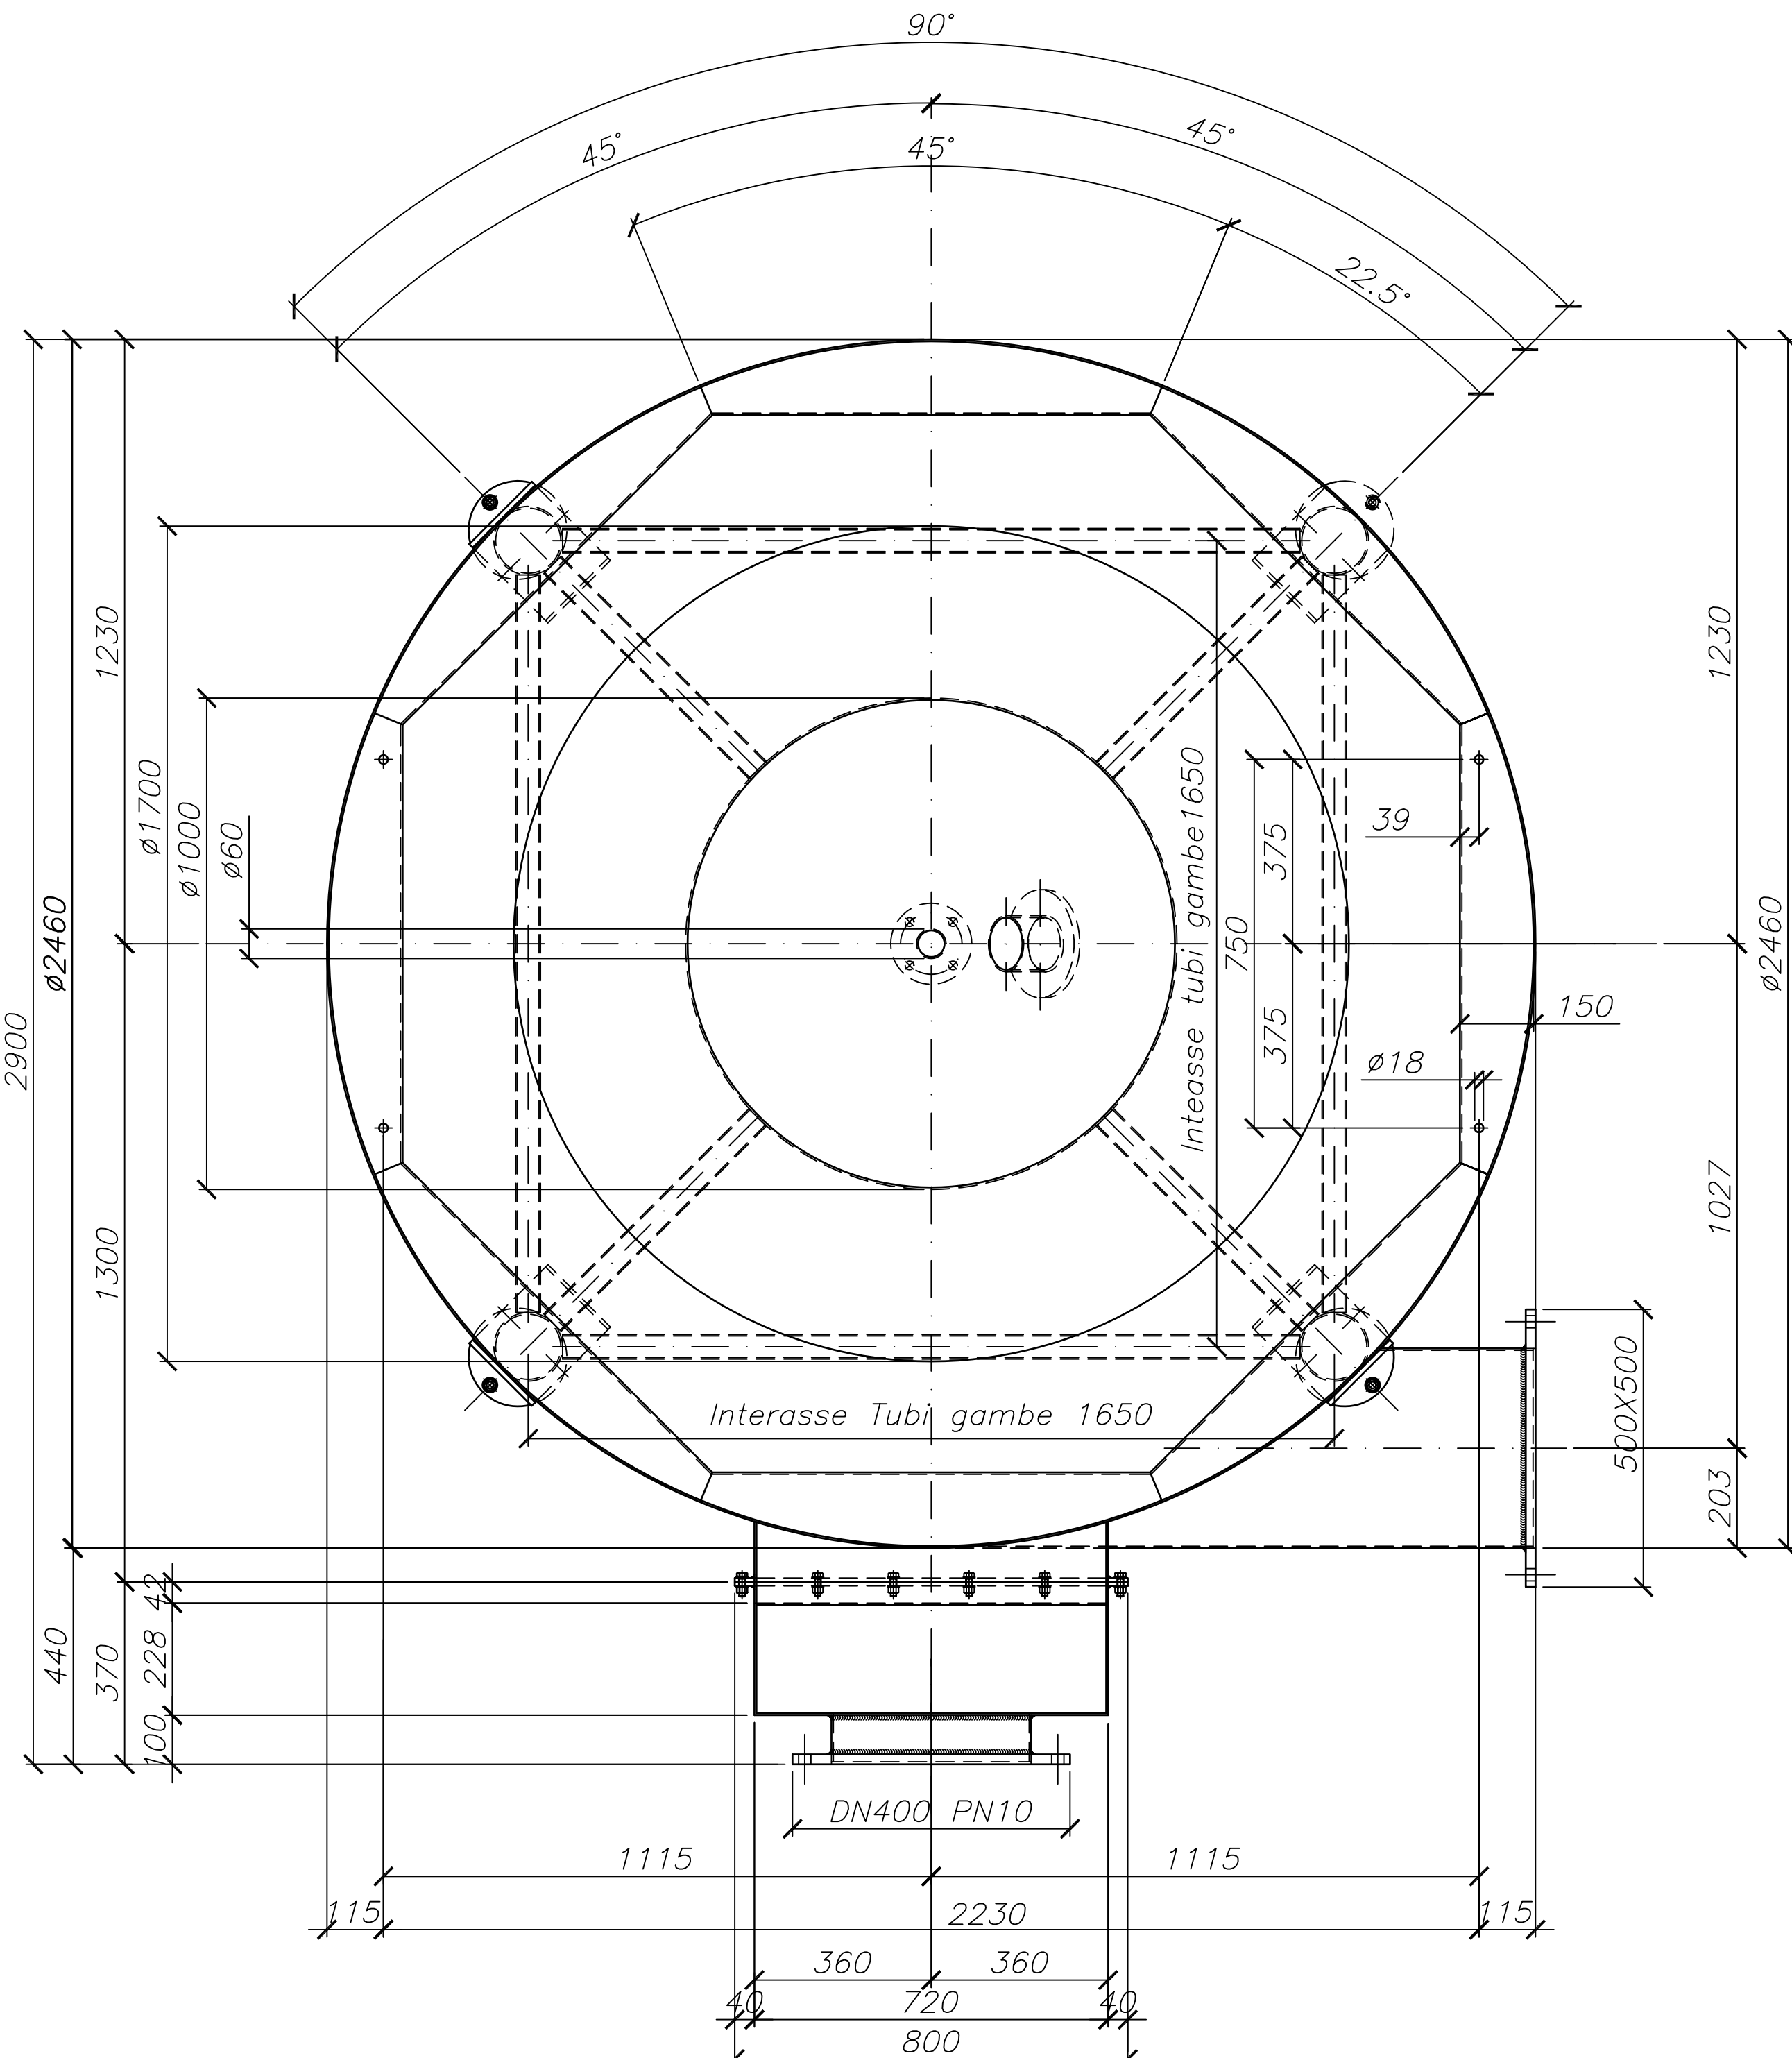
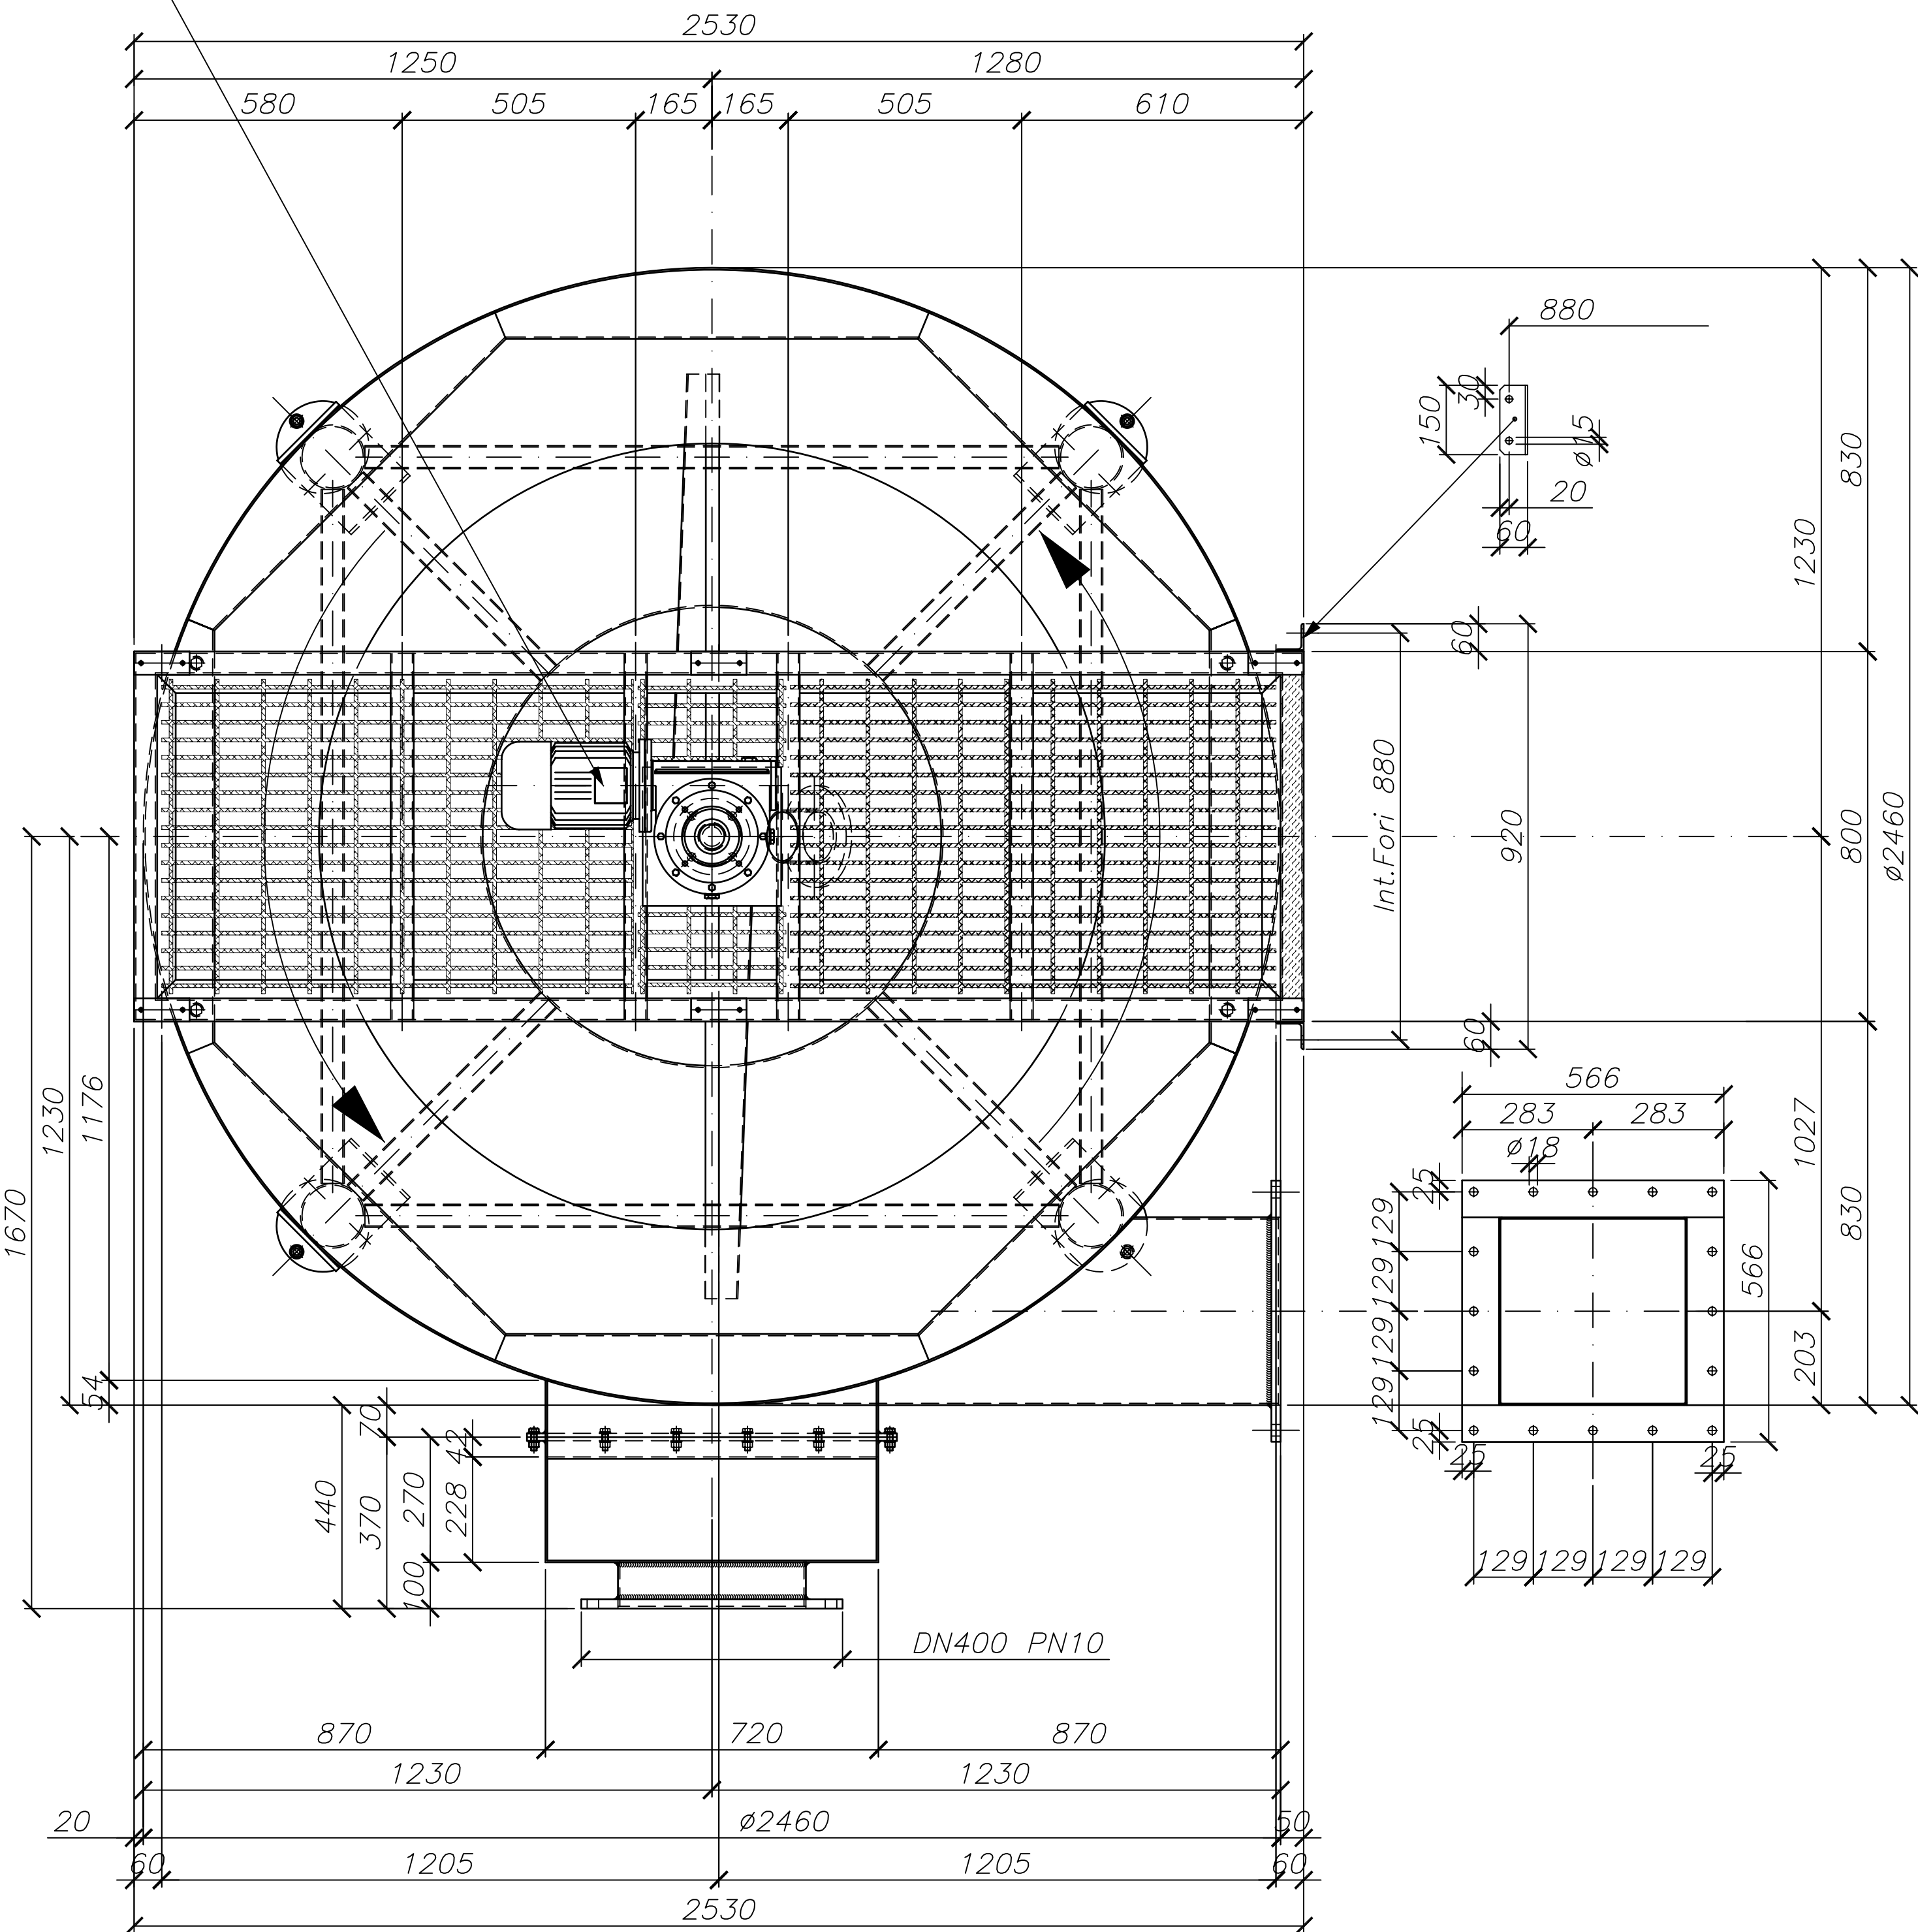


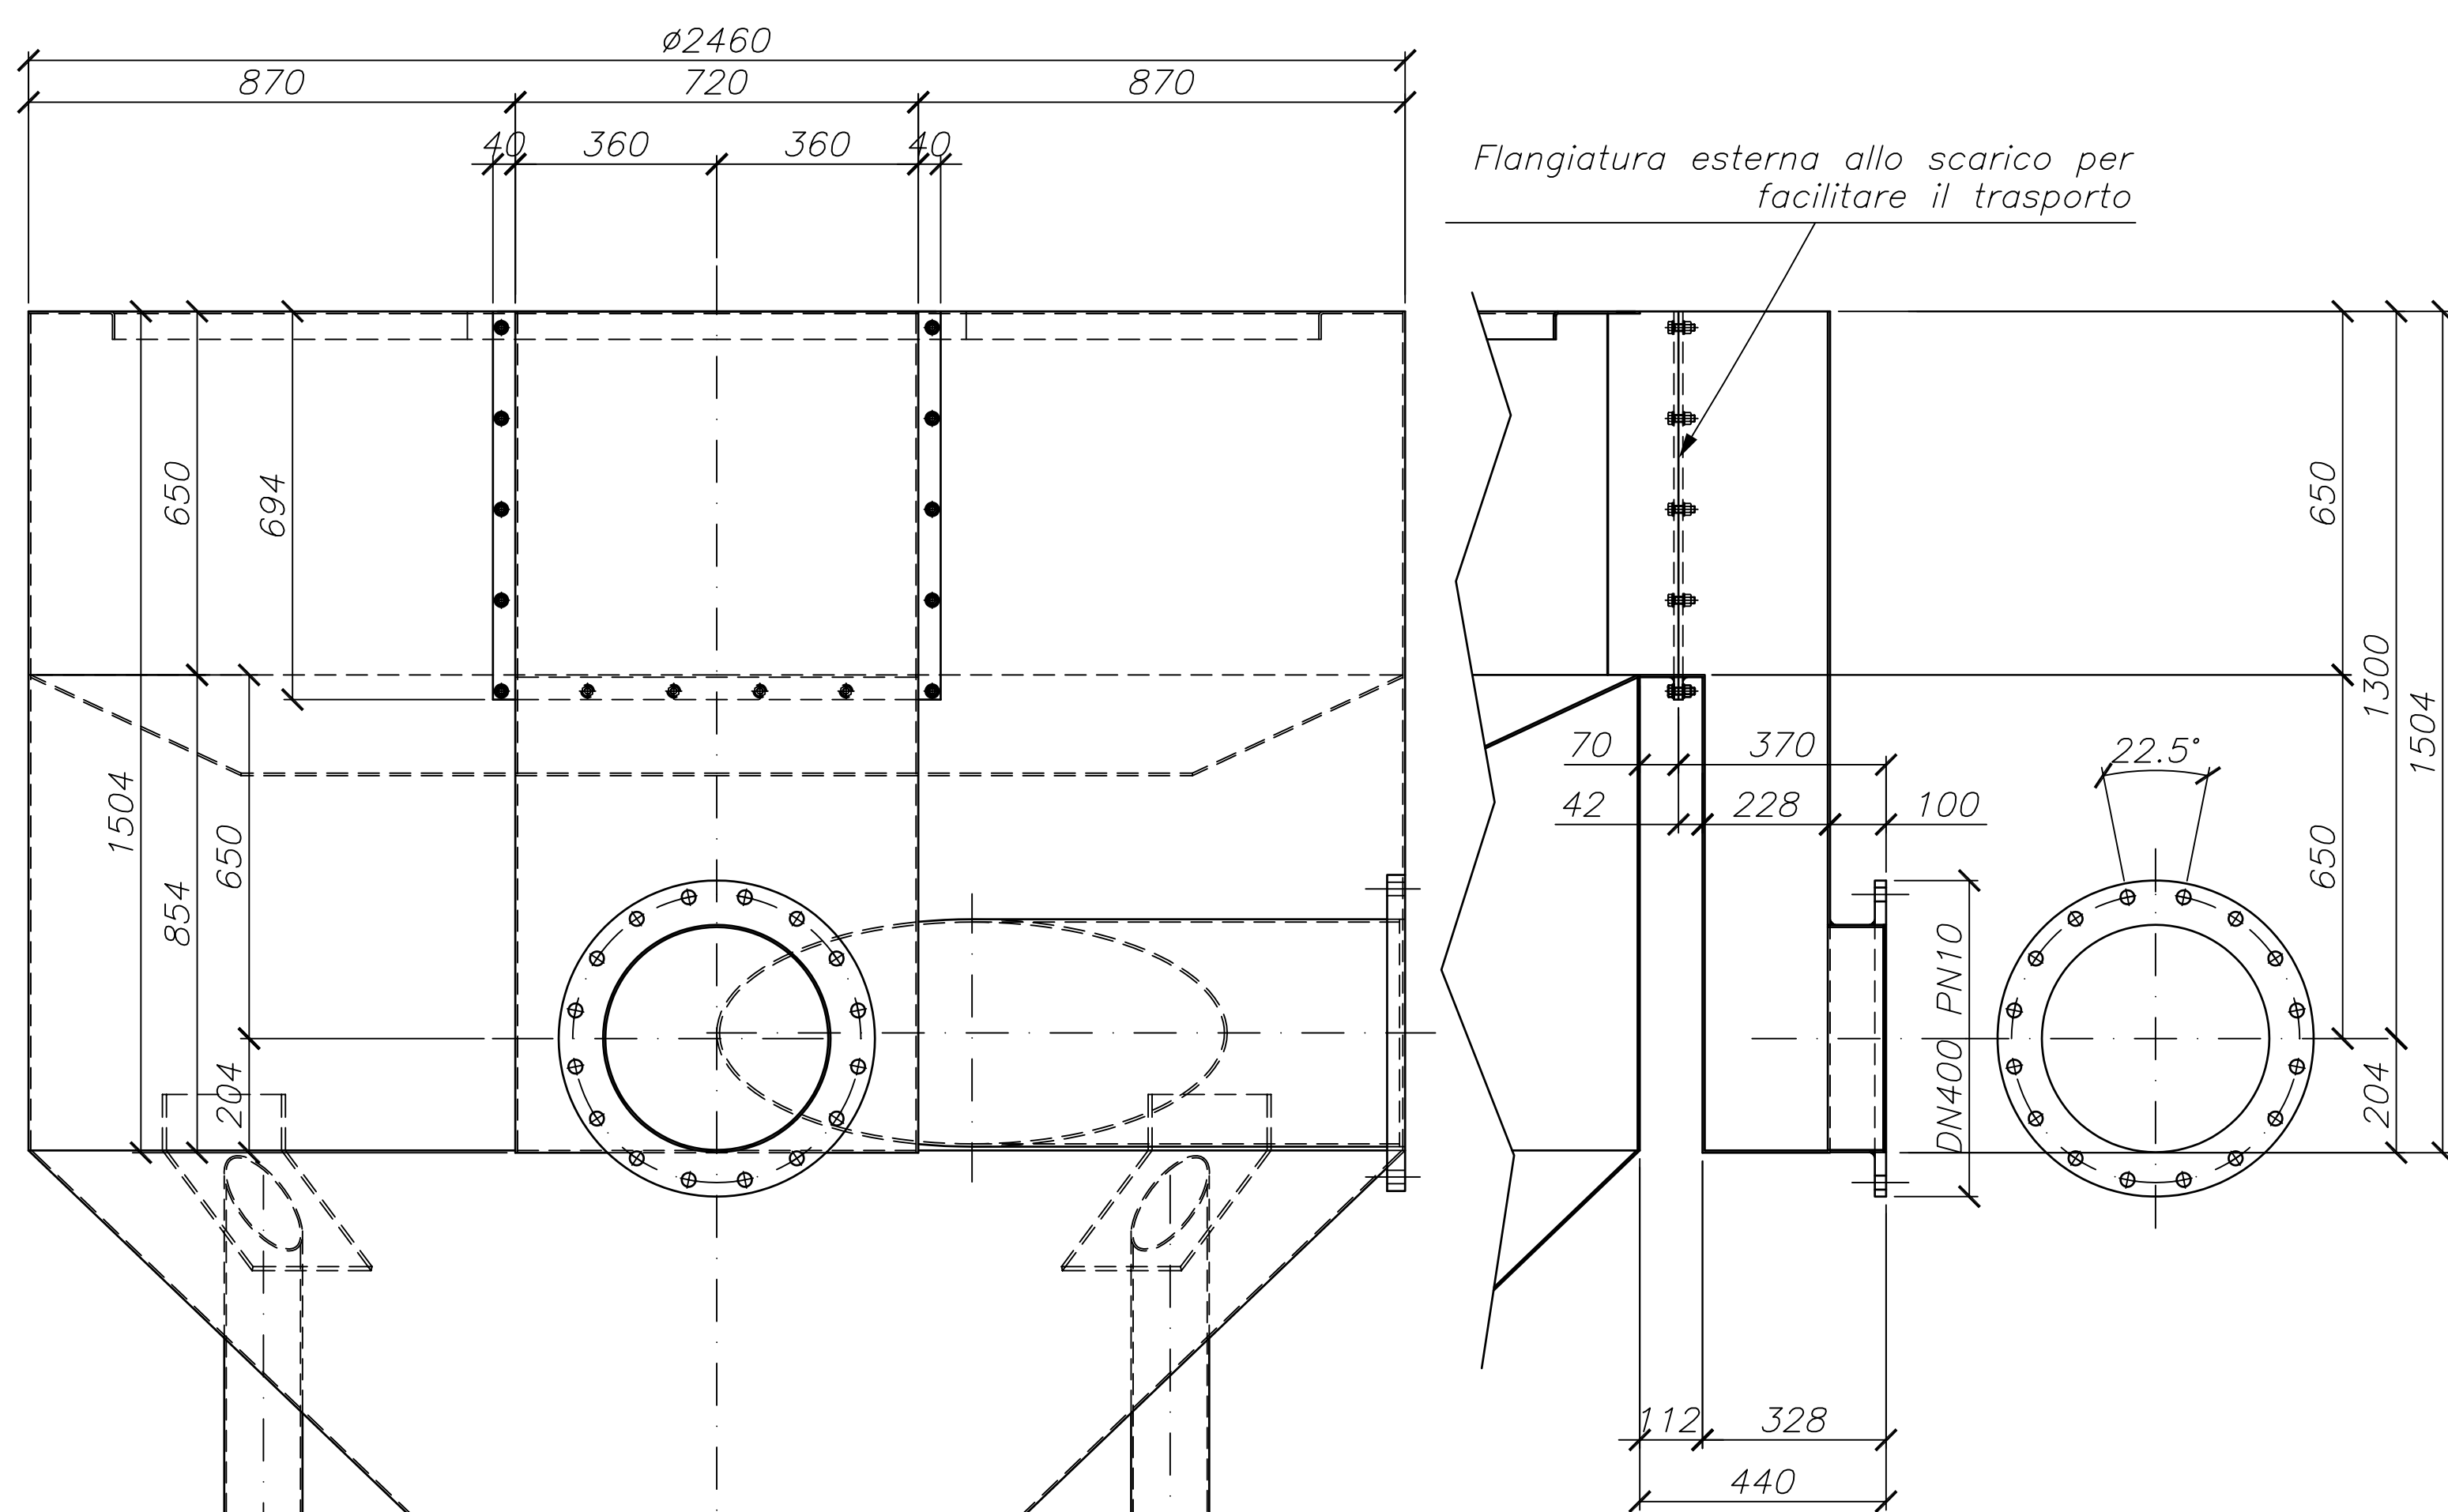

|                                                                    |                |  |                                        |                          |                         |
|--------------------------------------------------------------------|----------------|--|----------------------------------------|--------------------------|-------------------------|
| 6                                                                  |                |  |                                        |                          |                         |
| 5                                                                  |                |  |                                        |                          |                         |
| 4                                                                  |                |  |                                        |                          |                         |
| 3                                                                  |                |  |                                        |                          |                         |
| 2                                                                  |                |  |                                        |                          |                         |
| 1                                                                  | 08.05.2003     |  | Modifica passerella da L=3472 a L=2530 | Sig. Orlandini           |                         |
| 0                                                                  | 08.05.2003     |  | DISEGNO DEFINITIVO                     |                          |                         |
| REVISIONE<br>Revision:                                             | DATA:<br>Date: |  | DESCRIZIONE:<br>Description:           | CONTROLLATO:<br>Checked: | APPROVATO:<br>Approved: |
| AUTENTICALE: <i>Materiale di Costruzione Acciaio Inox Aisi 304</i> |                |  |                                        |                          |                         |

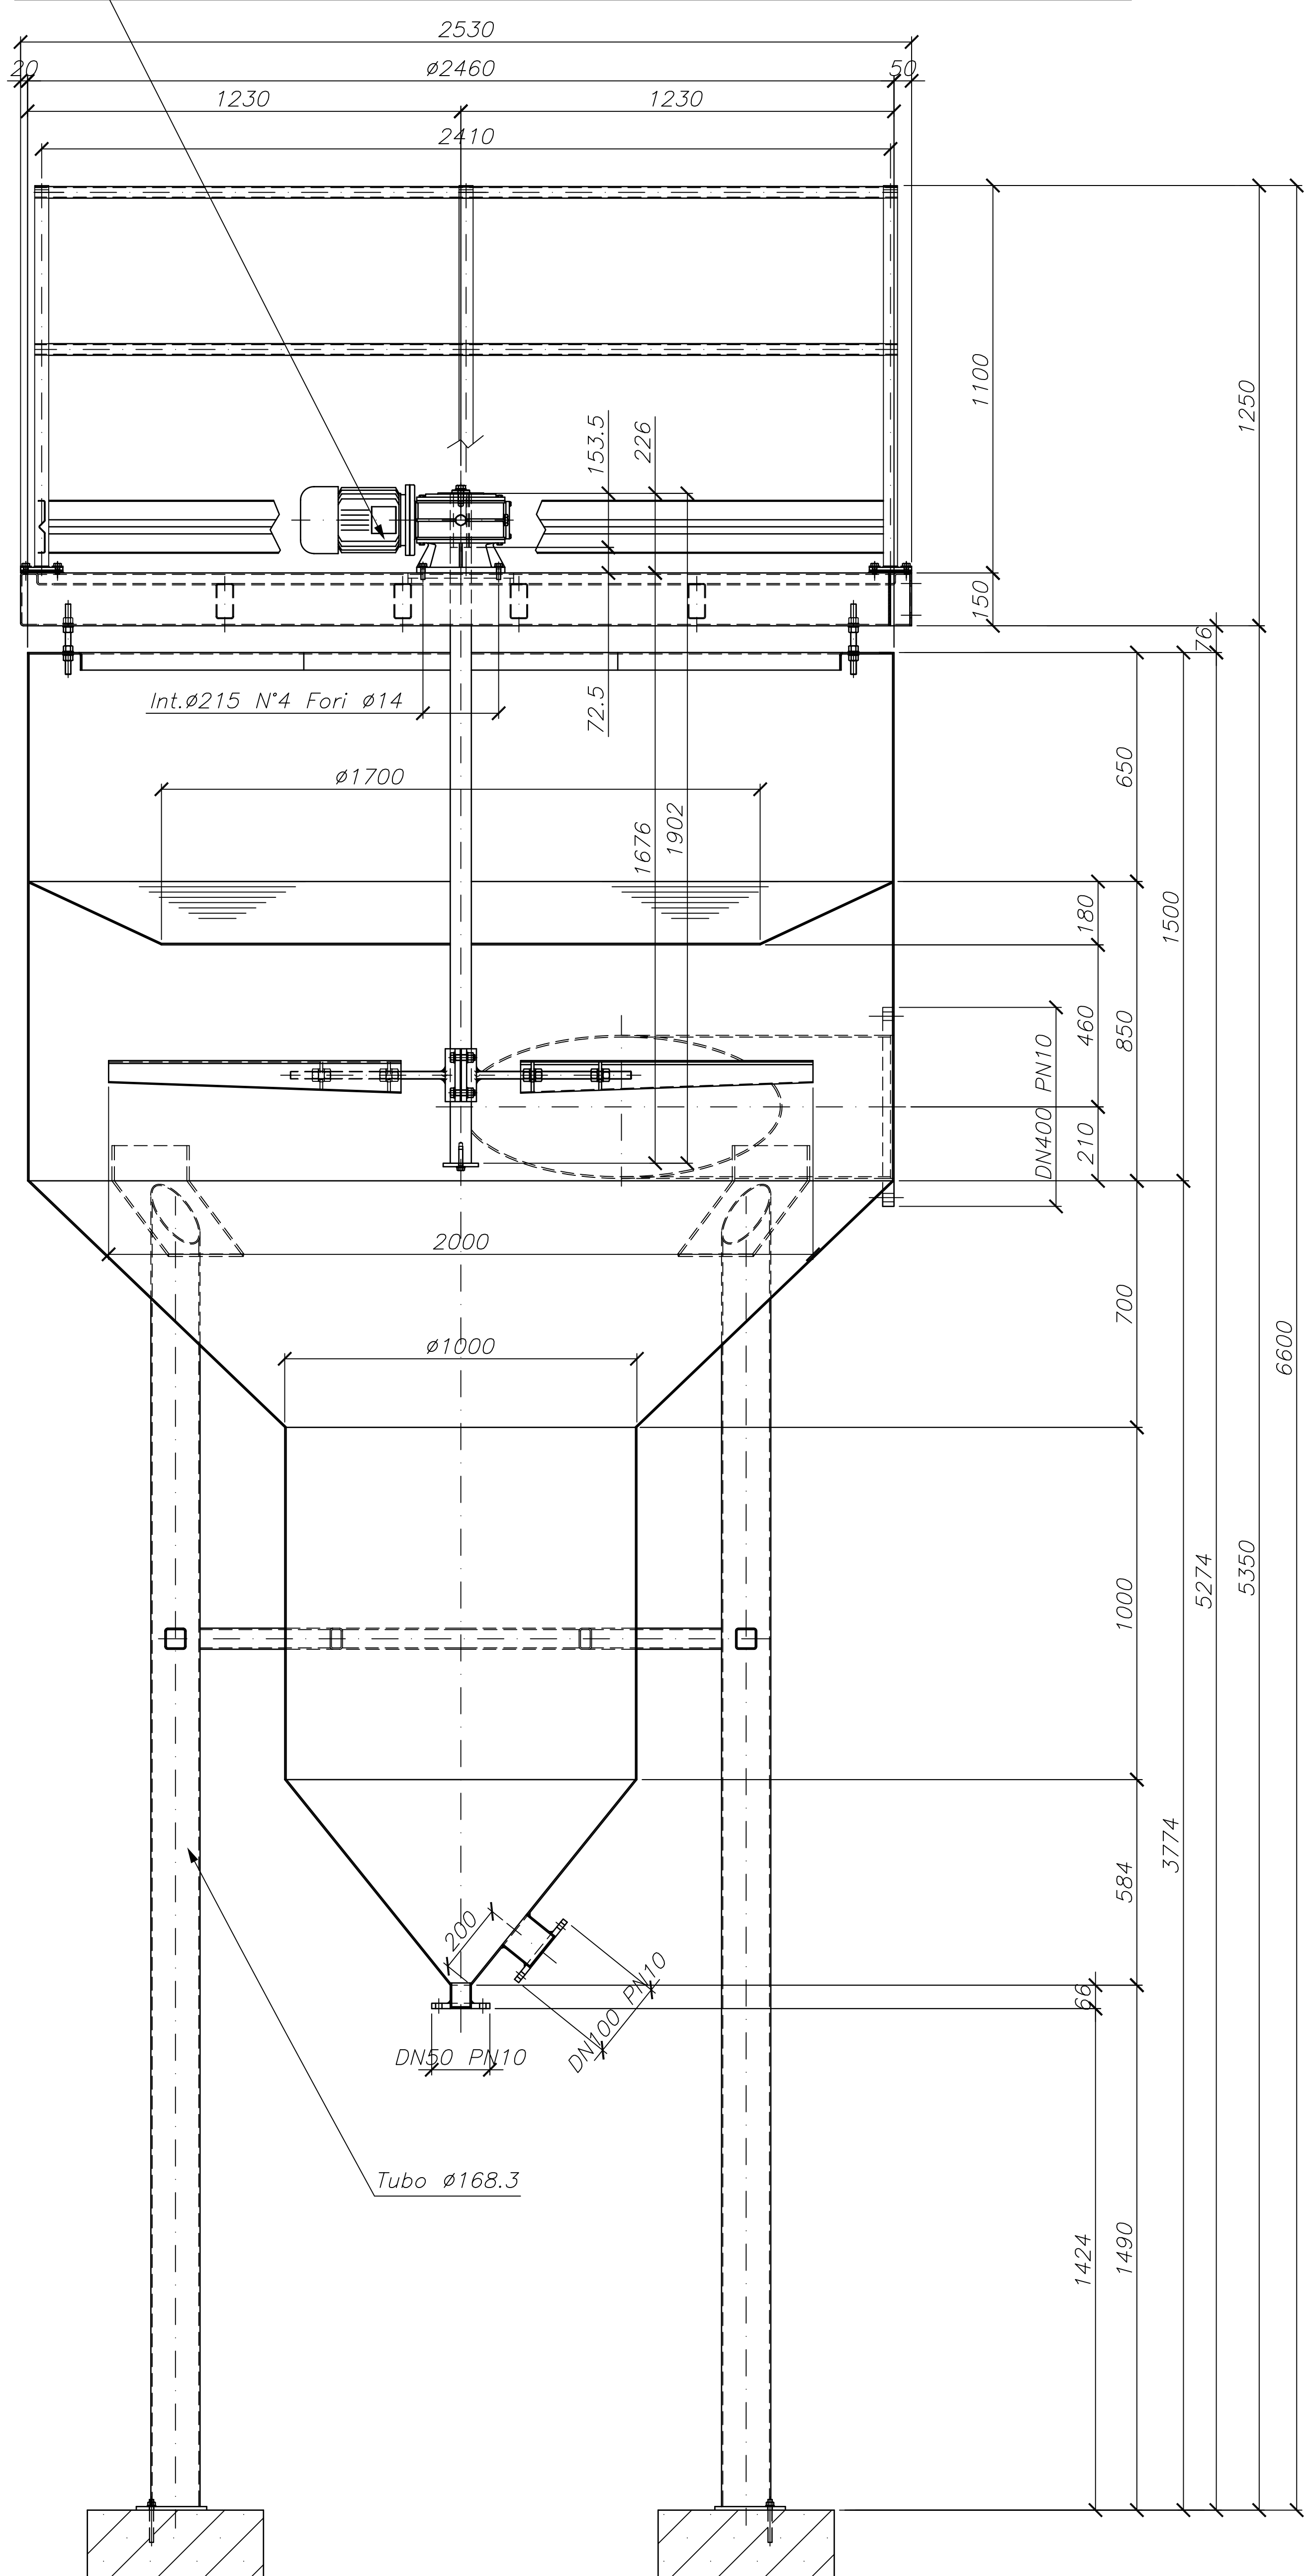

**FRIULANA COSTRUZIONI**

33070 Vigonovo di Fontanafredda  
(Pordenone) Italia  
Via Pedrada, 16 Z.I. La Croce  
Tel. 0434/999606 - Fax 998637  
E-Mail: [fruilnac@tech@tin.it](mailto:fruilnac@tech@tin.it)

|                                     |                        |
|-------------------------------------|------------------------|
| GRUPPO:<br>Group:                   | DD 1210                |
| TITOLO:<br>Title:                   | DISSABBIATORE DINAMICO |
| DESTINAZIONE<br>Destination:        | Fucacciaio             |
| COMMESSA:<br>Job:                   | E-3029                 |
| DATA DI CONSEGNA:<br>Delivery Term: | D.C.                   |
| MATERIELE<br>Item:                  | 7008                   |
| SCALA:<br>Scale:                    | 1:15                   |
| DISSEGNATO:<br>By:                  | Rigo Michele           |
| CODICE<br>Code:                     | 3029.DD06.000.00.1     |

PROPRIETÀ RISERVATA - QUESTO DISEGNO NON PUÒ ESSERE RIPRODOTTO NÉ COMUNICATO A TERZI SENZA AUTORIZZAZIONE SCRITTA DELLA FULMAN COSTRUZIONI s.r.l.  
Reserved property - This drawing cannot be reproduced or handed a third party without written authorization of FULMAN COSTRUZIONI s.r.l.