Riduttore "Brevini" Tipo ET3010MN1 i=1:68.55 Motore "Lafert" Tipo ST90L S4 da Kw1.5 Rapporto Corona-Pignone 1:3 g/1'=6.8 mt/1'= 106.76

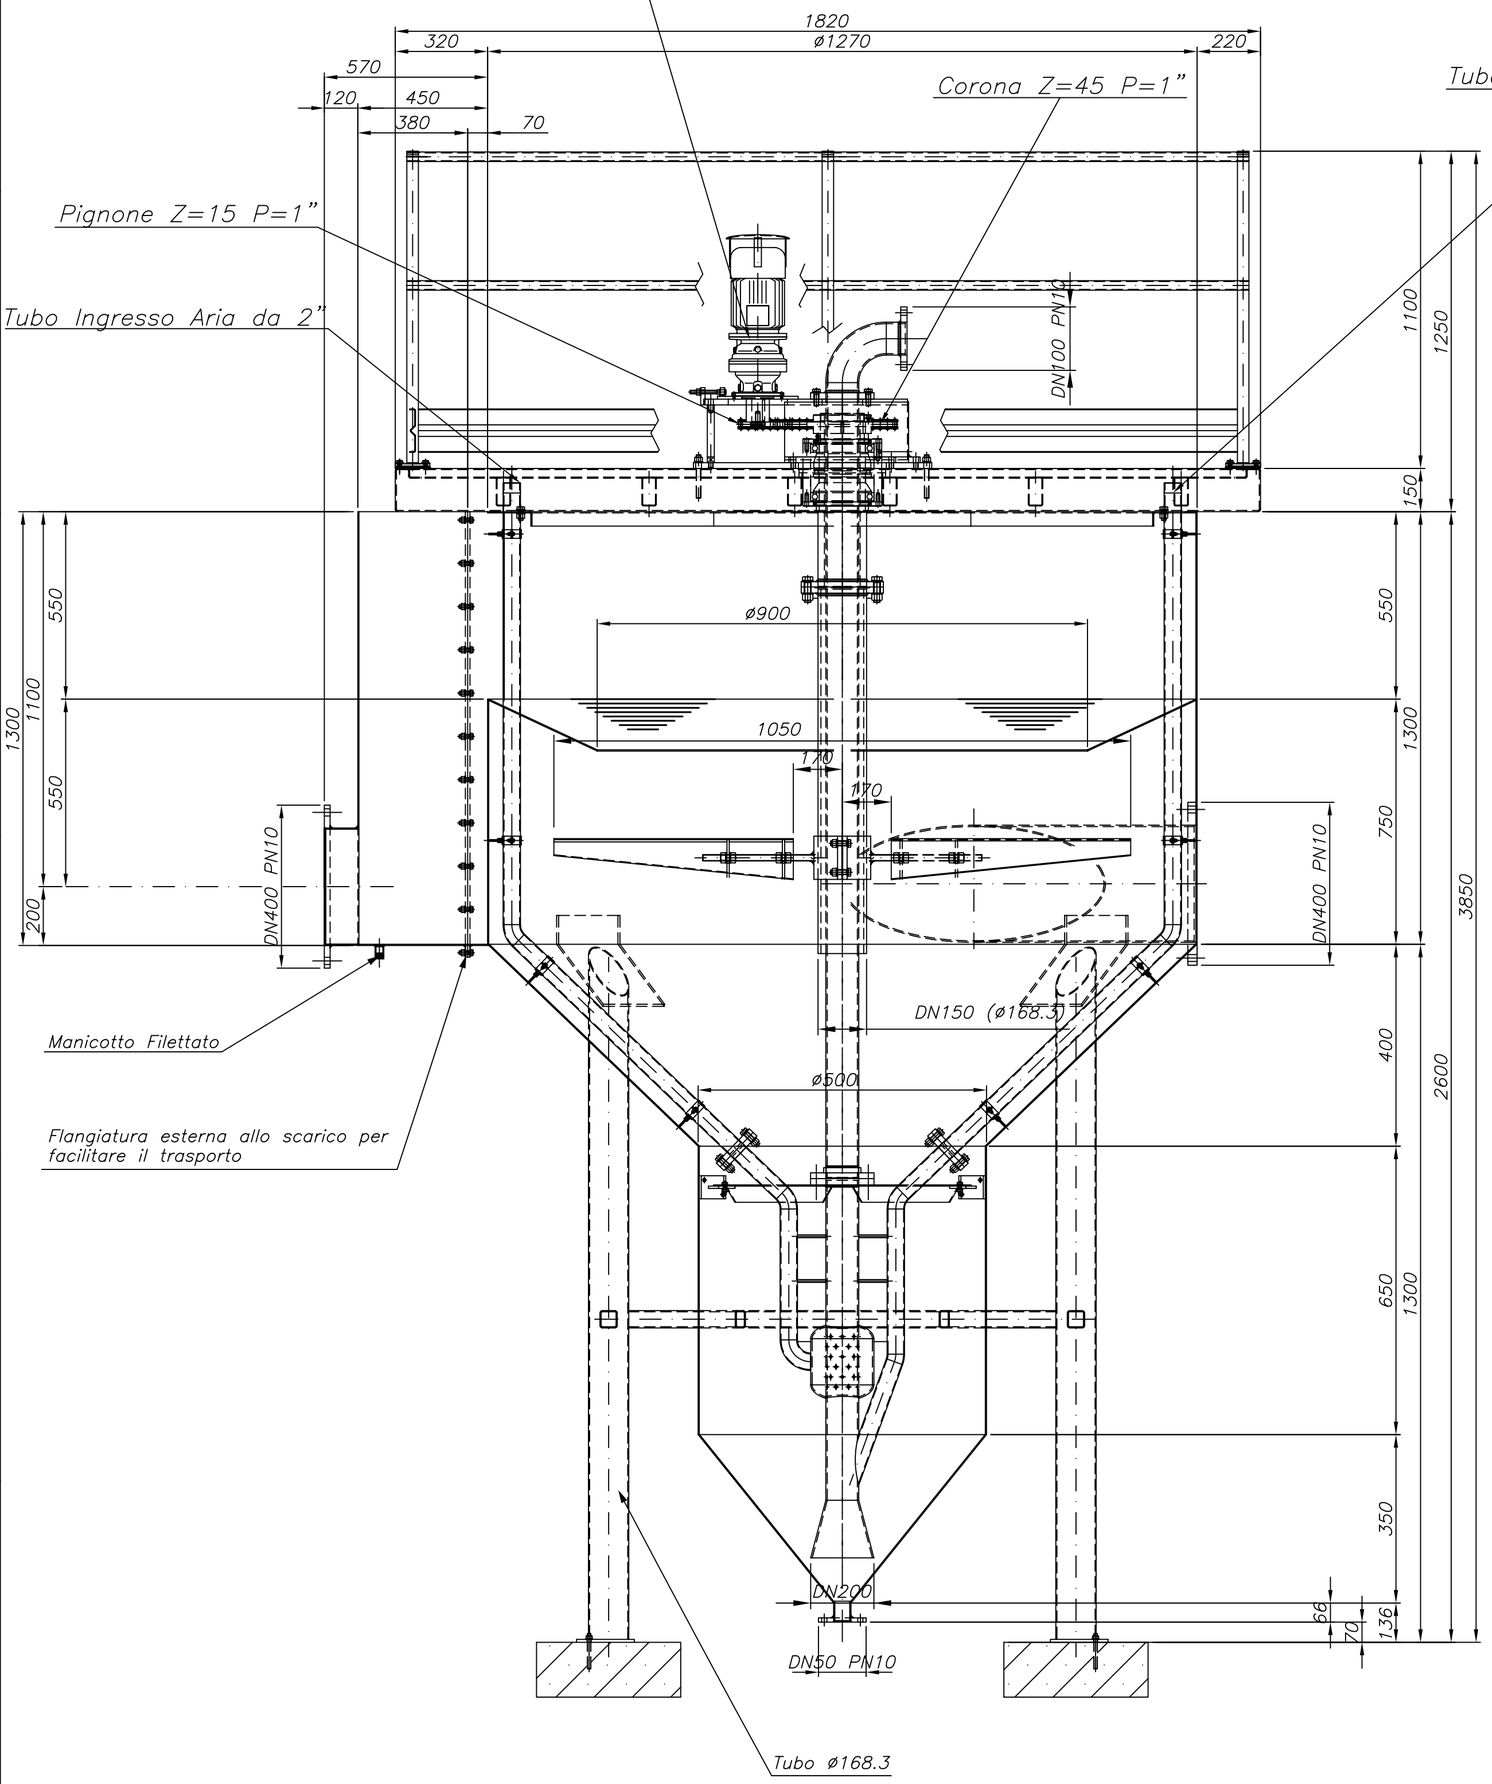

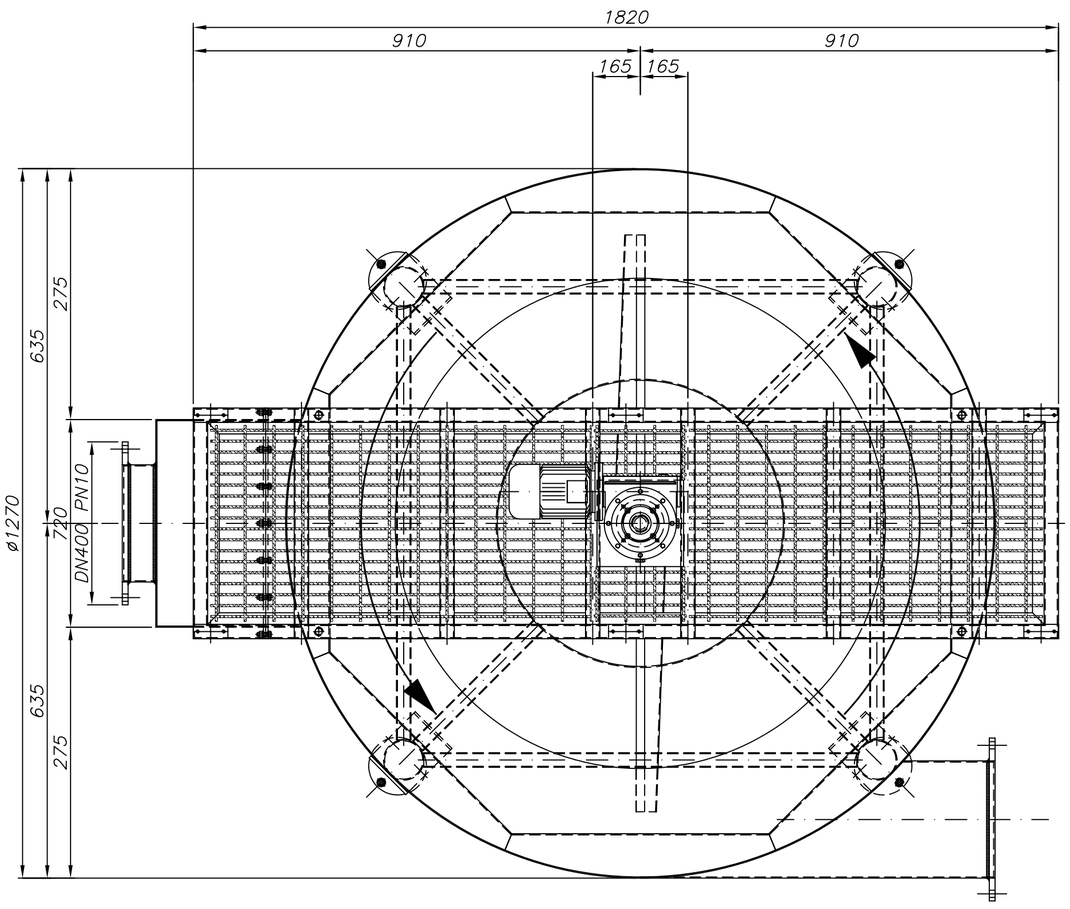

MATERIALE: Materiale di costruzione acciaio Inox Aisi 304

FRIULANACOSTRUZIONI

33070 Vigonovo di Fontanafredda (Pordenone) Italia
Via Pedrada, 16 Z.I. La Croce
Tel. 0434/999606 - Fax 998637
E-Mail friulanacos.tech@tin.it

CLIENTE: FAC SIMILE

TITOLO: DISSABBIATORE DINAMICO

GRUPPO: DD 1310

DESTINAZIONE: Ponte a Cappiano

REVISIONE: F(27.11.02)

DATA DI CONSEGNA: P.P.

COMMESSA:

DISEGNATO: Rigo Michele

DATA: 14.11.2002

SCALA: 1:15

MATRICOLA: 7006

CODICE: 684.2.DD05.000.00.6

PROPRIETA' RISERVATA - QUESTO DISEGNO NON PUO' ESSERE RIPRODOTTO NE' COMUNICATO A TERZI SENZA AUTORIZZAZIONE SCRITTA DELLA FRIULANA COSTRUZIONI s.r.l.
Reserved property - This drawing cannot be reproduced or handed a third party whitout written authorization of FRIULANA COSTRUZIONI s.r.l.

Rev. N Y

DD05.dwg