Scale = 1:15 VIEW DAM LOG

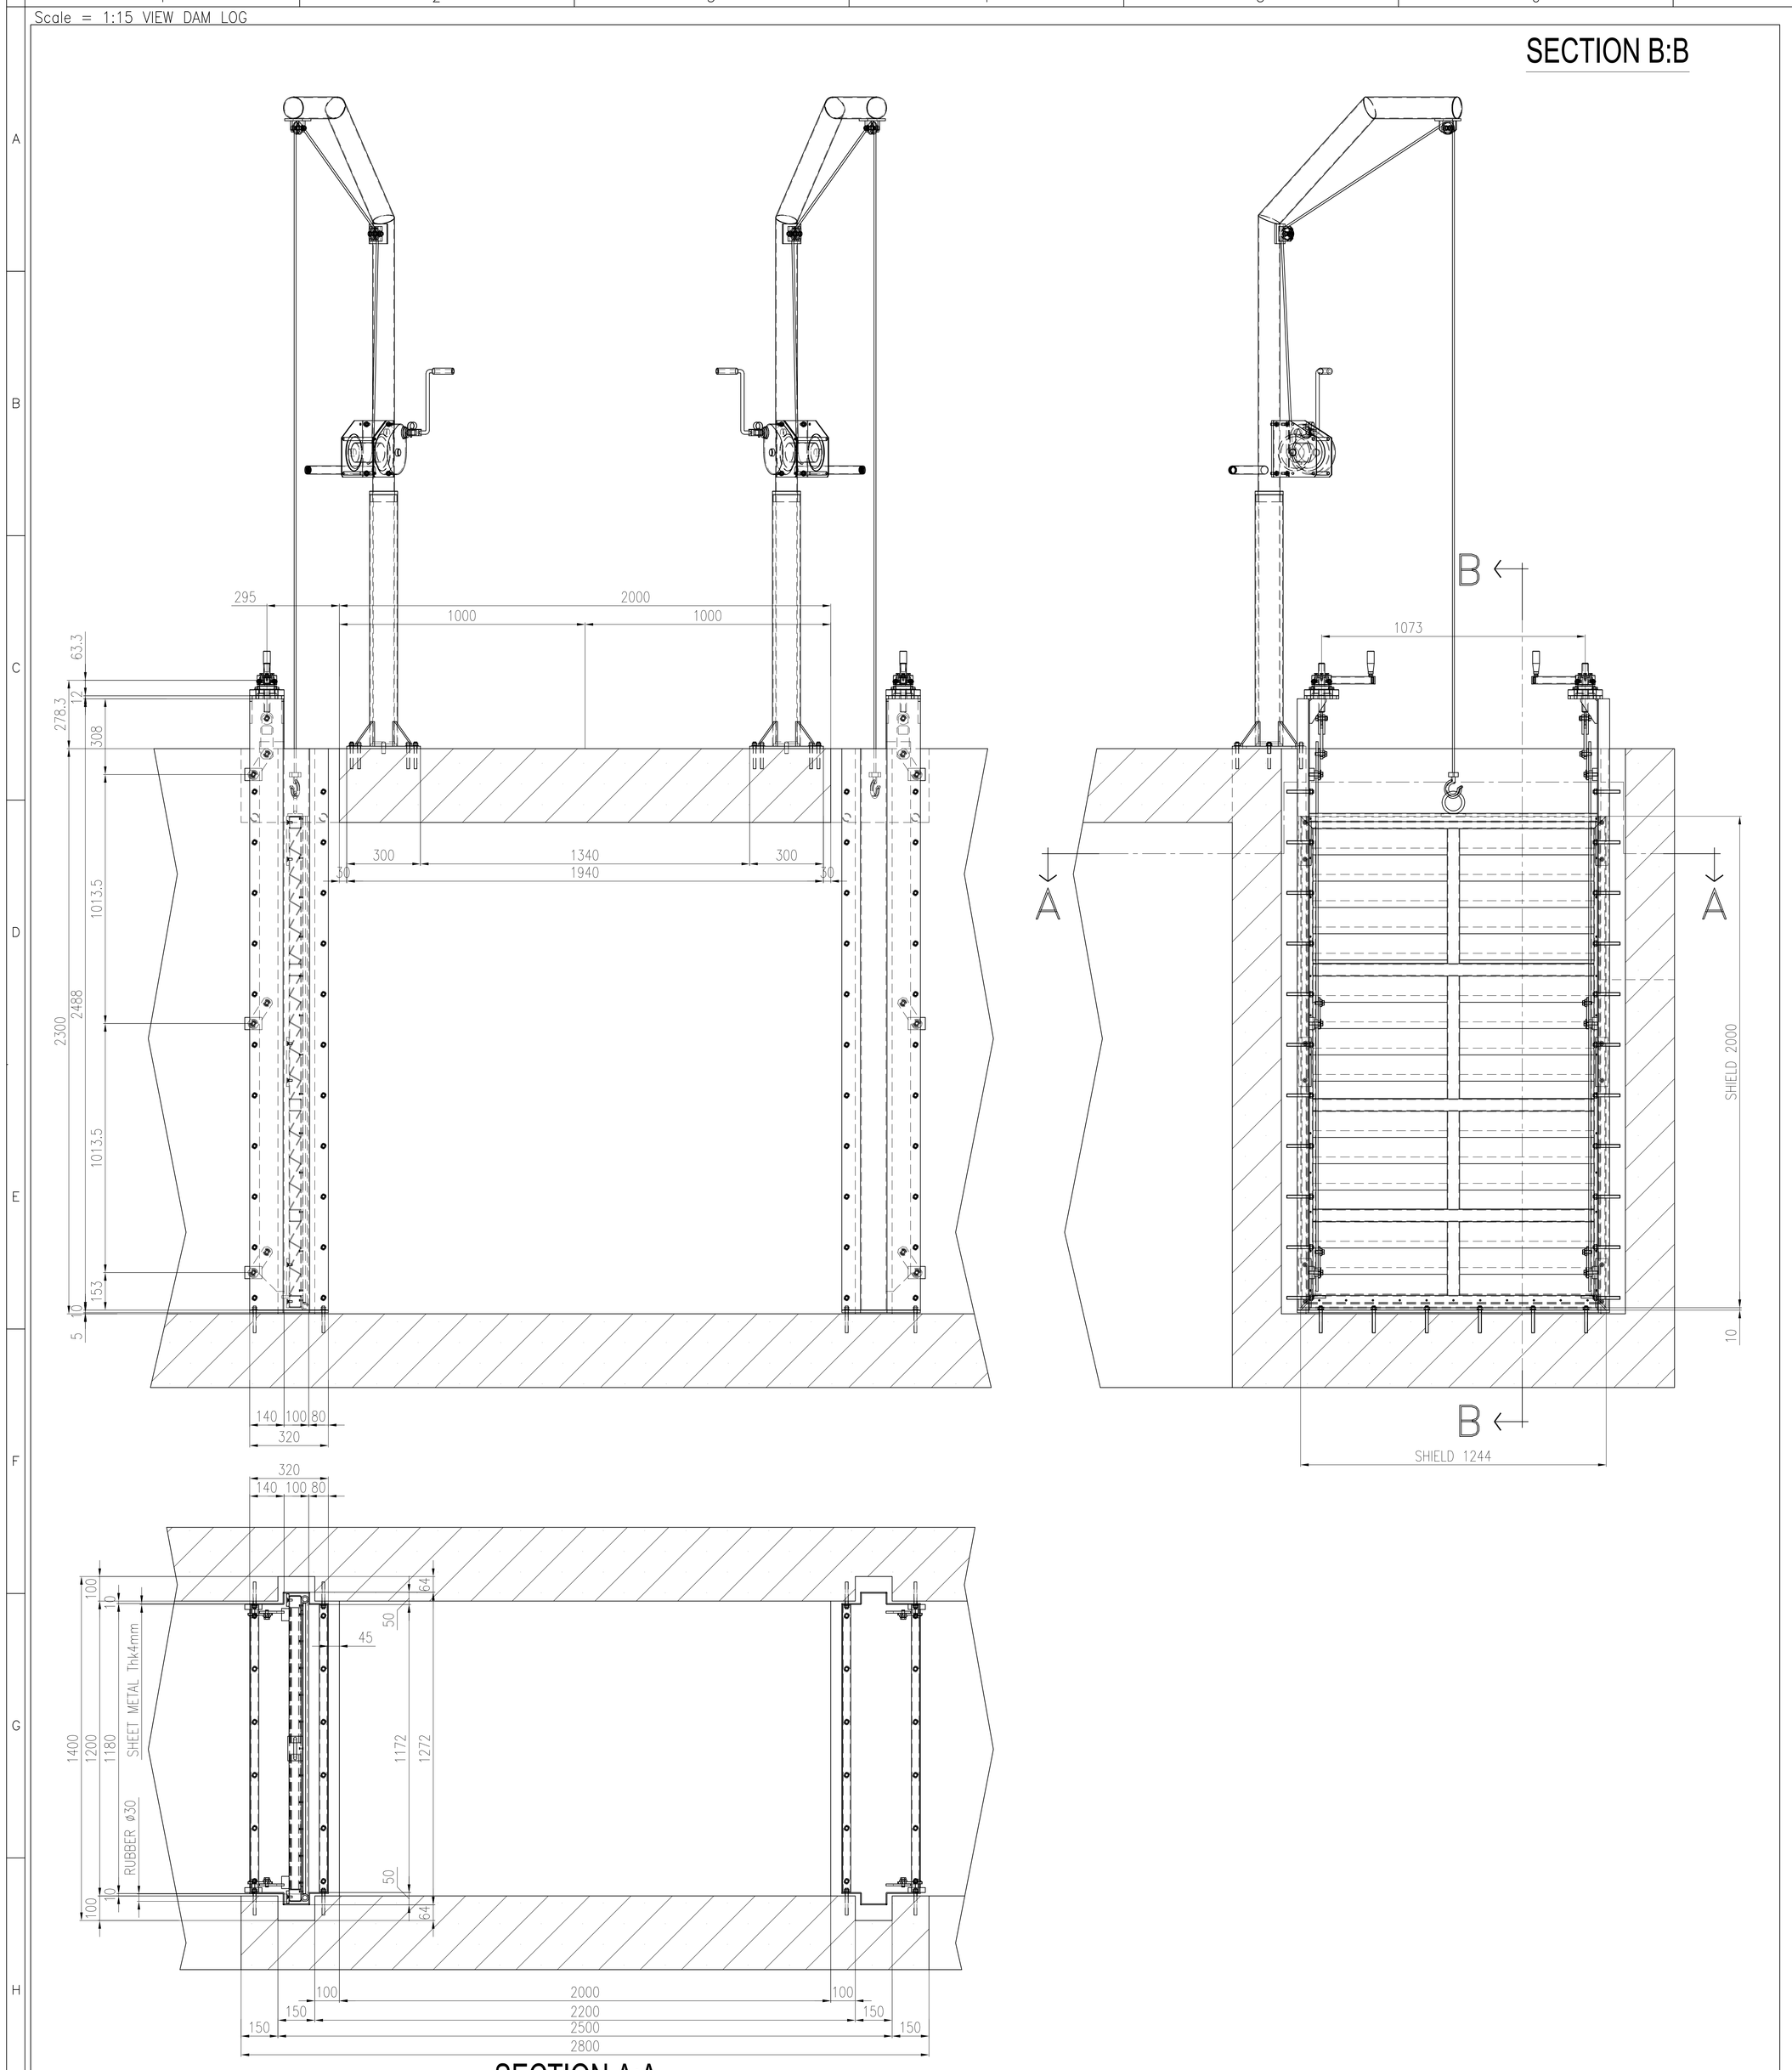

Scale = 1:16 ISOMETRIC VIEW DAM LOG

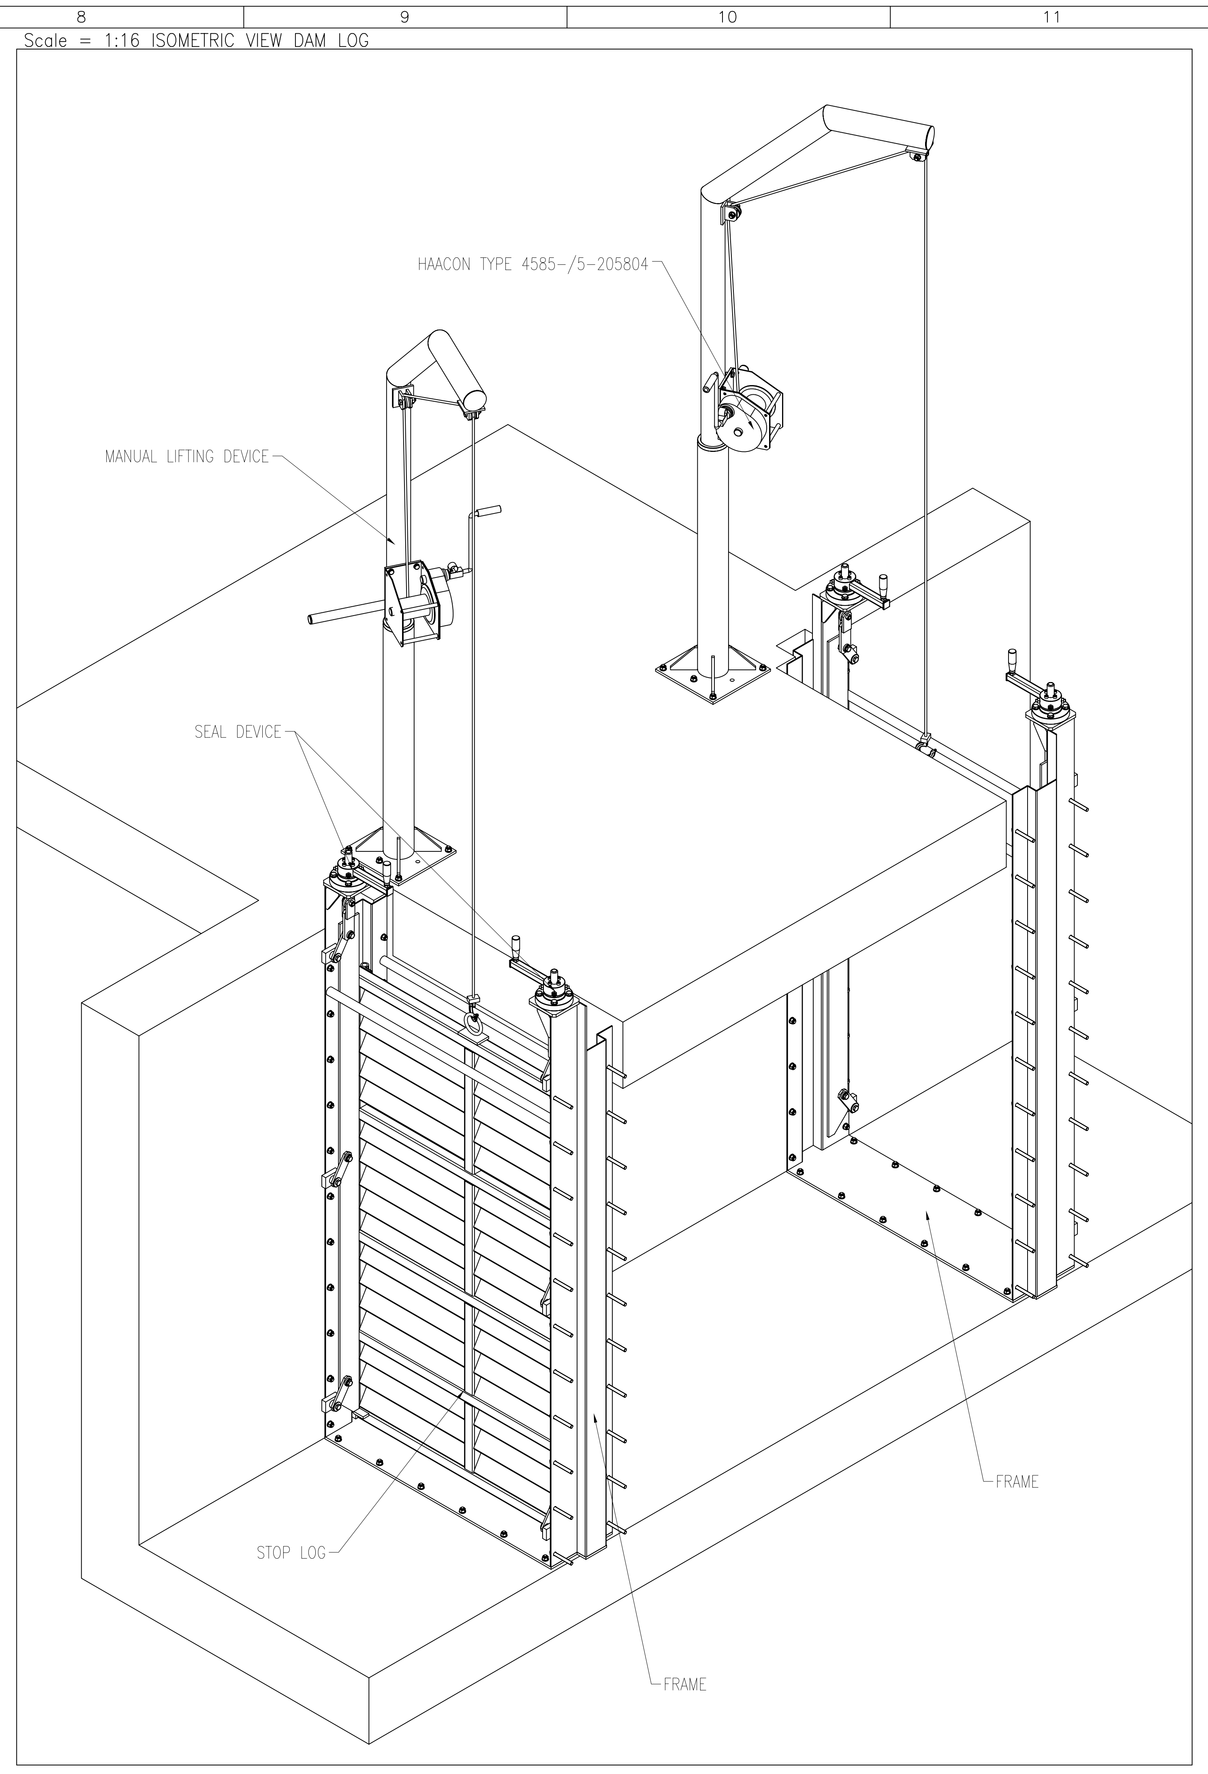

DAM LOG N°1 STOP LOG N°2 FRAMES

0	09.05.2006	Drawing Dam Log		
REVISIONE: Revision:	DATA: Date:	DESCRIZIONE: Description:	CONTROLLATO: Checked:	APPROVATO: Approved:

MATERIALE: Material: Fe360B Hot dip galvanized

FRIULANACOSTRUZIONI

33070 Vigonovo di Fontanafredda (Pordenone) Italia
Via Pedrada, 16 Z.I. La Croce
Tel. 0434/999606 – Fax 998637
E-Mail friulanacos.tech@tin.it

CLIENTE: Client: fac simile

TITOLO: Title: DAM LOG

GRUPPO: Group: PA 110

DESTINAZIONE: Destination: Kenchela

DATA DI CONSEGNA: Delivery Term: 30.06.2006

COMMESSA: Job: A-6026

SHEET N° 1 DI 1

DISEGNATO: Dwg by: Rigo Michele

PROGETTATO: Prj by: Rigo Michele

MATRICOLA: Item:

CODICE: Code: 6026.PA19.00.0

SCALA: Scale: Varius

PROPRIETA' RISERVATA – QUESTO DISEGNO NON PUO' ESSERE RIPRODOTTO NE' COMUNICATO A TERZI SENZA AUTORIZZAZIONE SCRITTA DELLA FRIULANA COSTRUZIONI s.r.l.
Reserved property – This drawing cannot be reproduced or handed a third party whitout written authorization of FRIULANA COSTRUZIONI s.r.l.

PA 19