




ASSONOMETRIA ASSIEME GRUPPO DI ASPIRAZIONE SCALA (1:10)

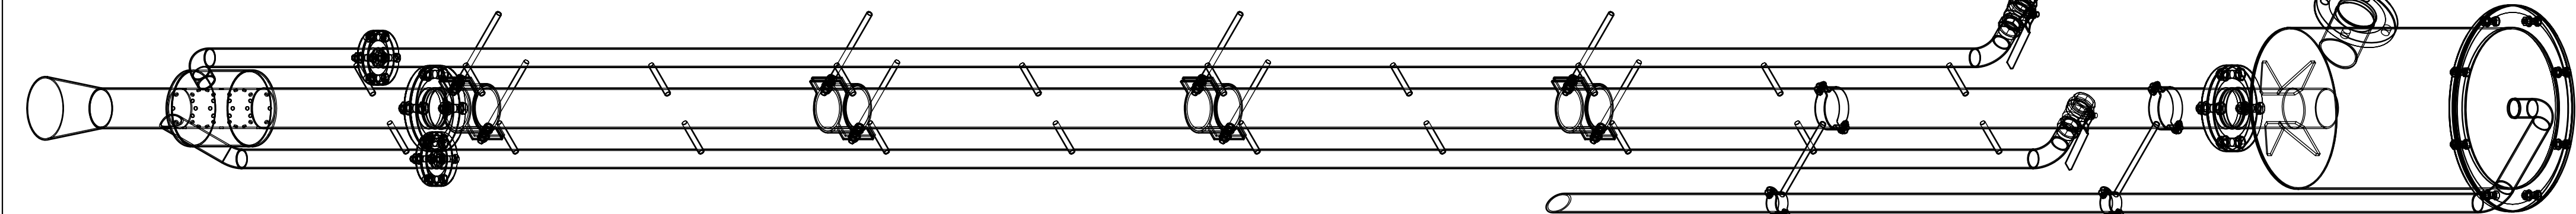



POS.16 SCALA (1 : 5)

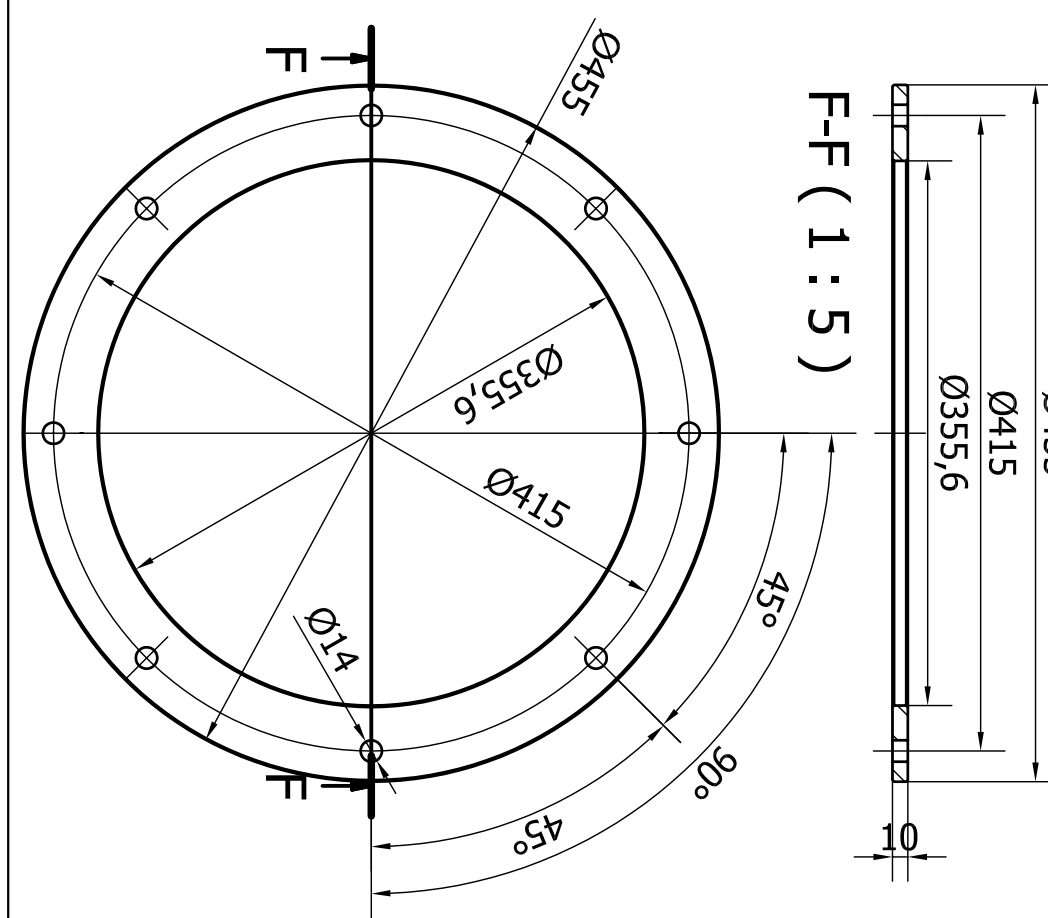


POS.18 SCALA (1:2)

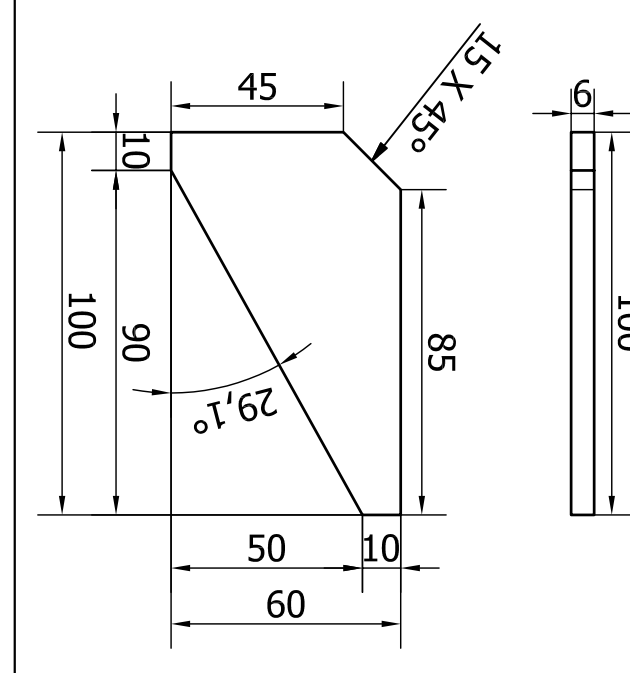


POS.14 SCALA (1 : 8)

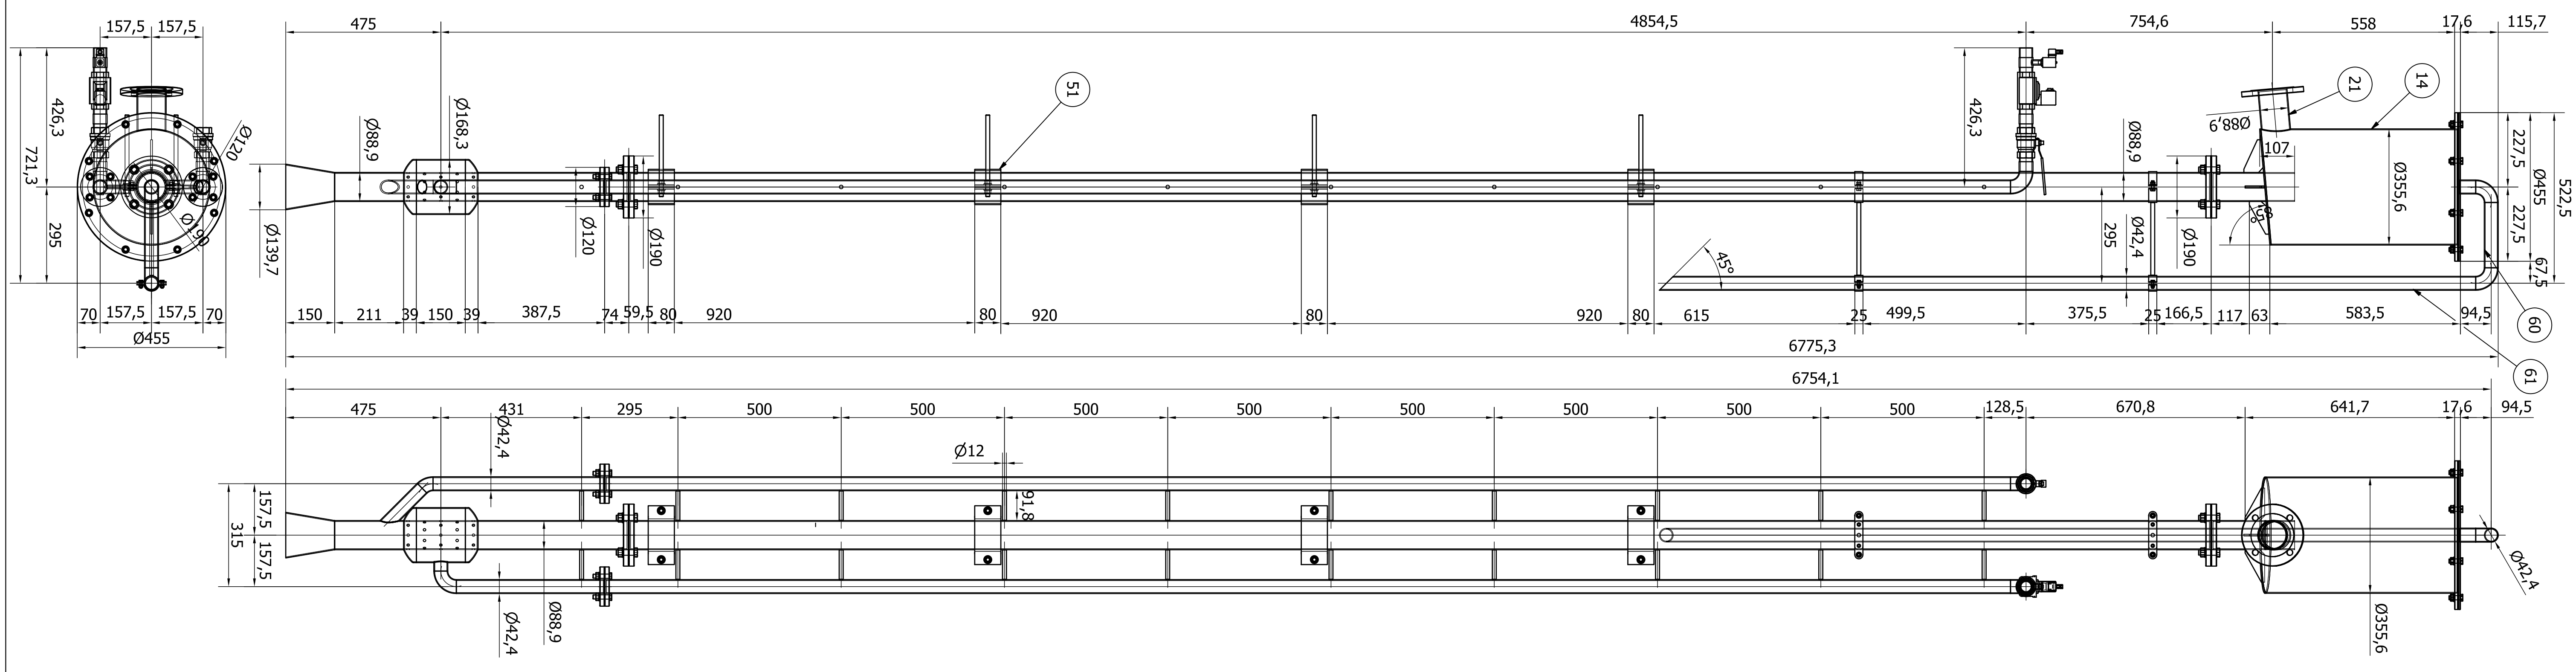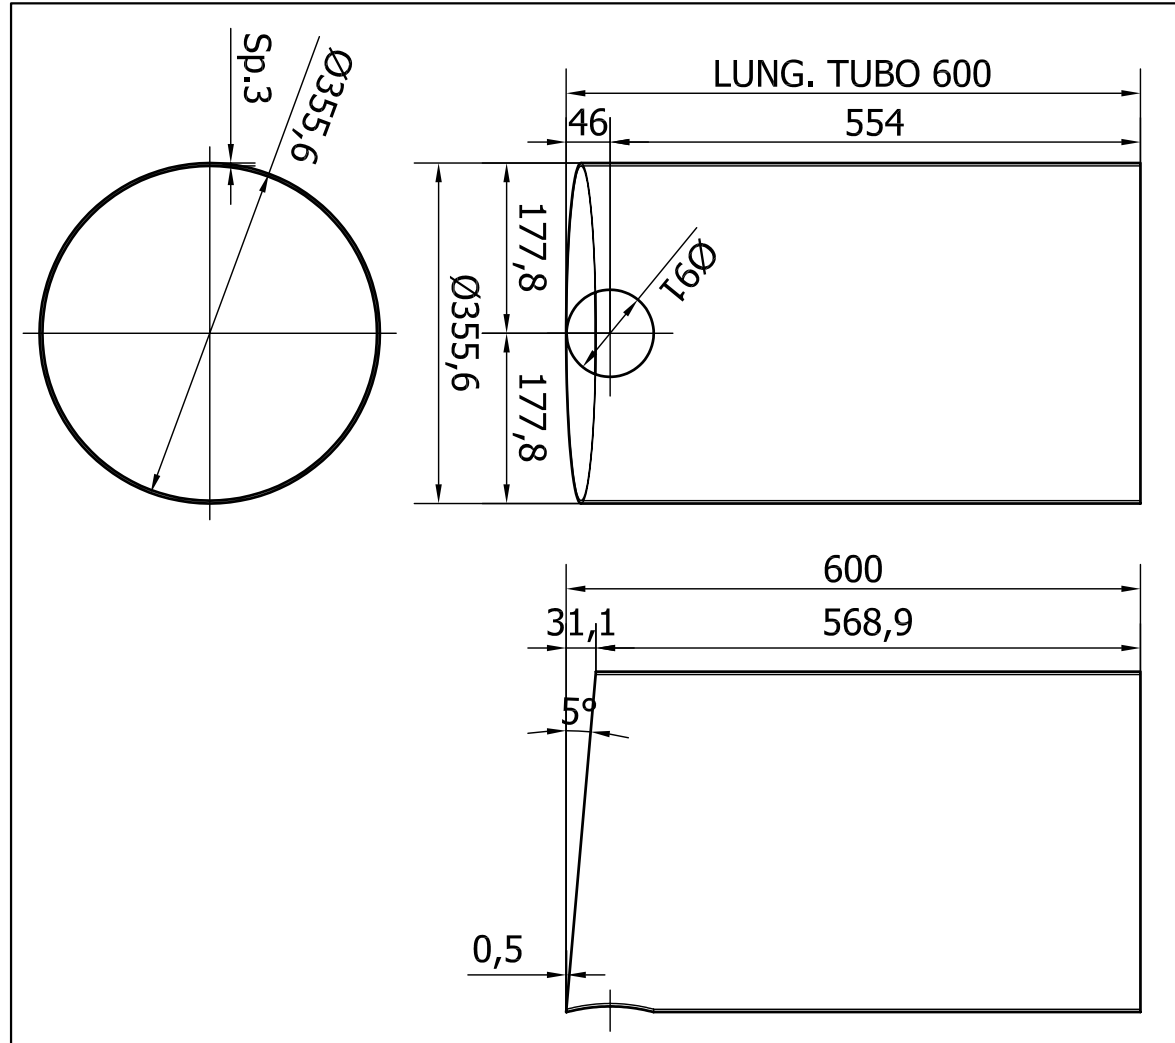


ASSIEME COPERCHIO SCALA (1 : 4)

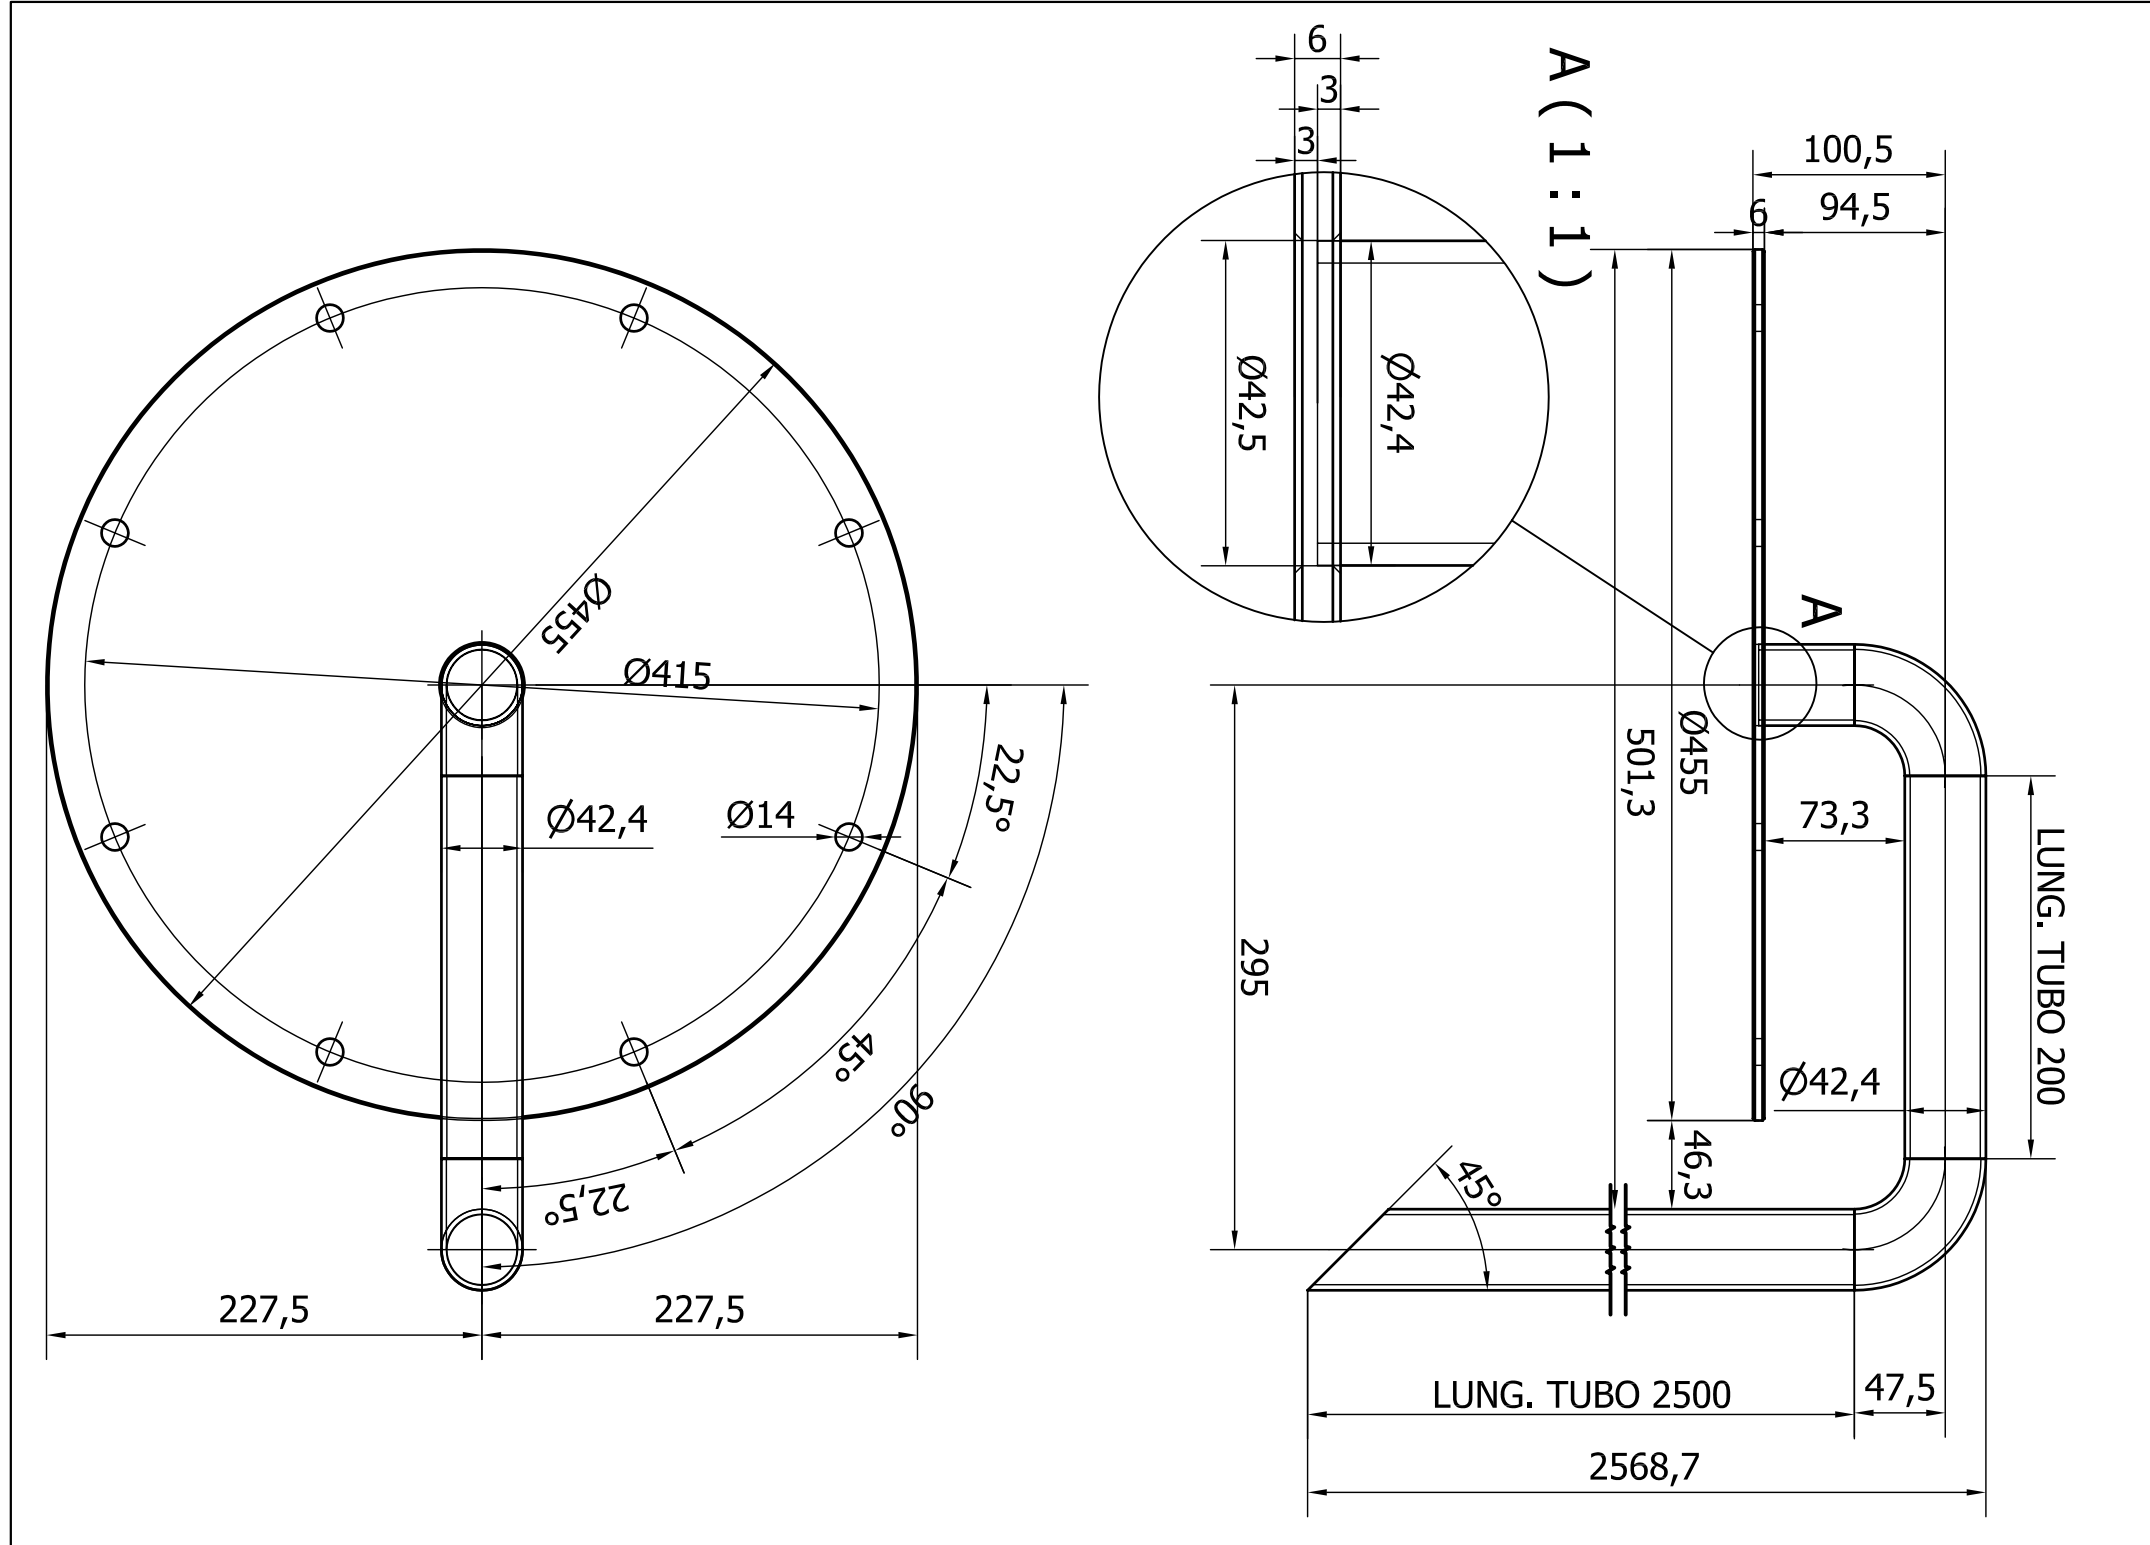


VISTE ASSIEME SERBATOIO SCALA (1:4)

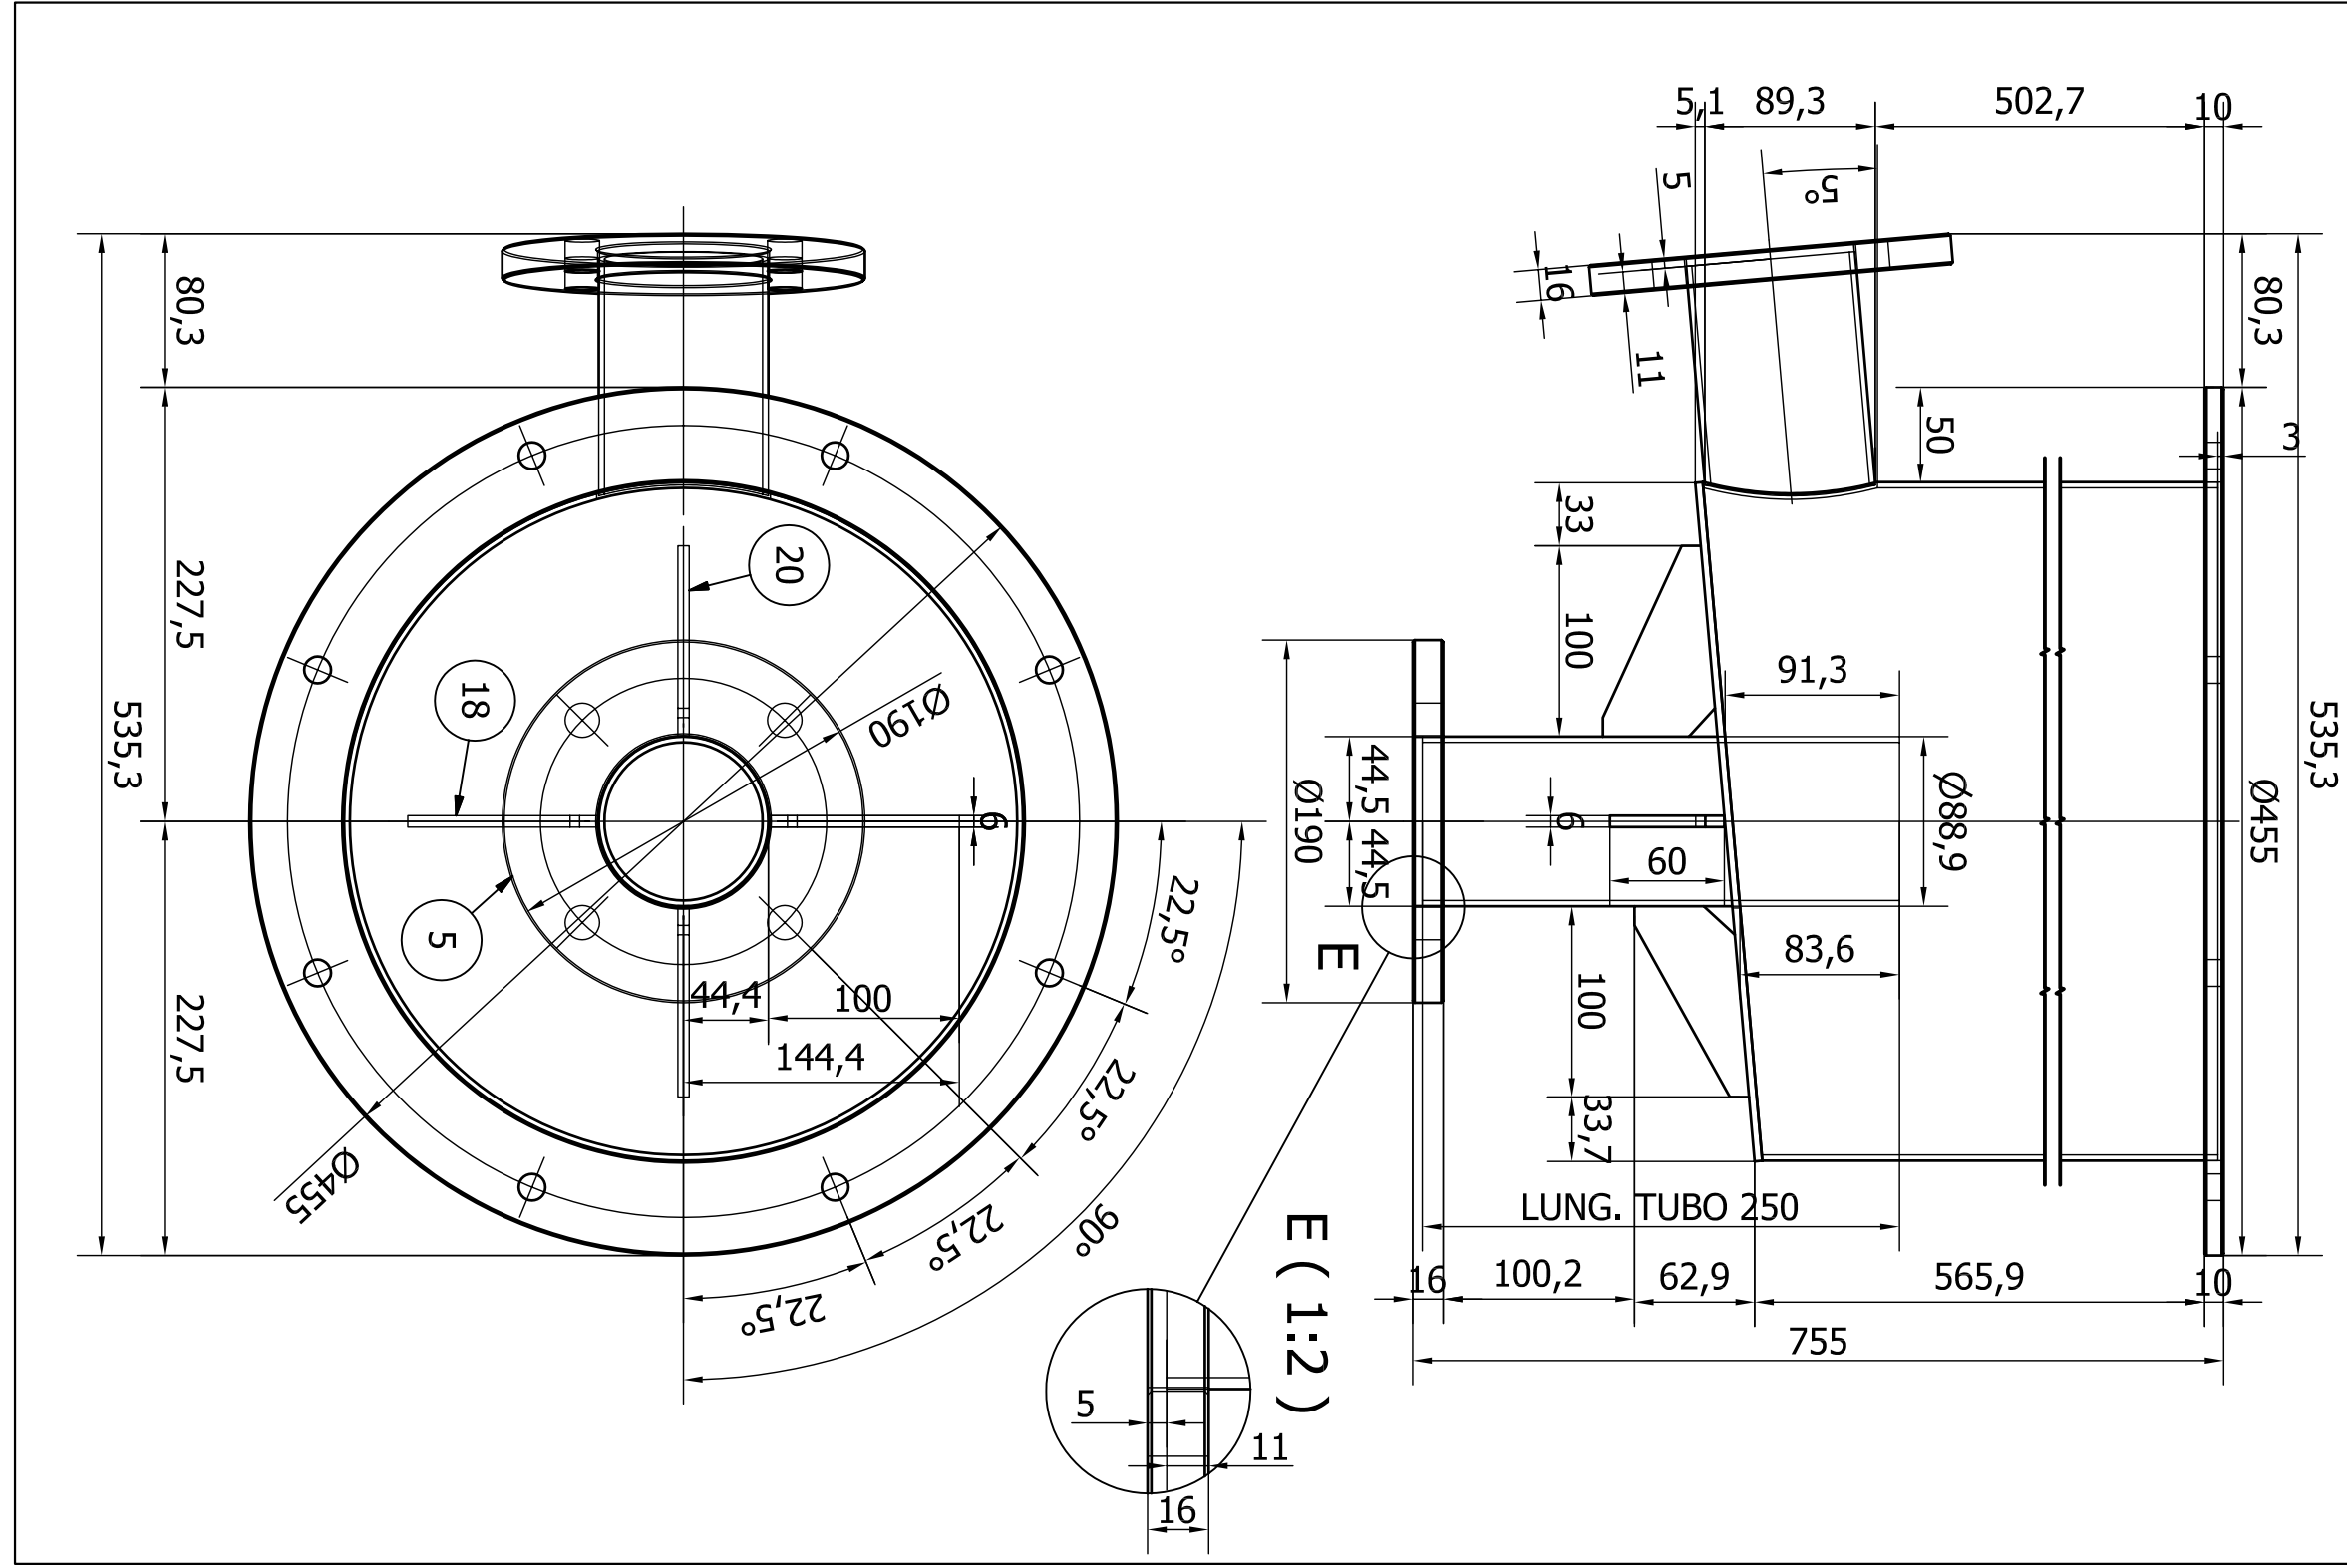


POS.21 SCALA (1:2)

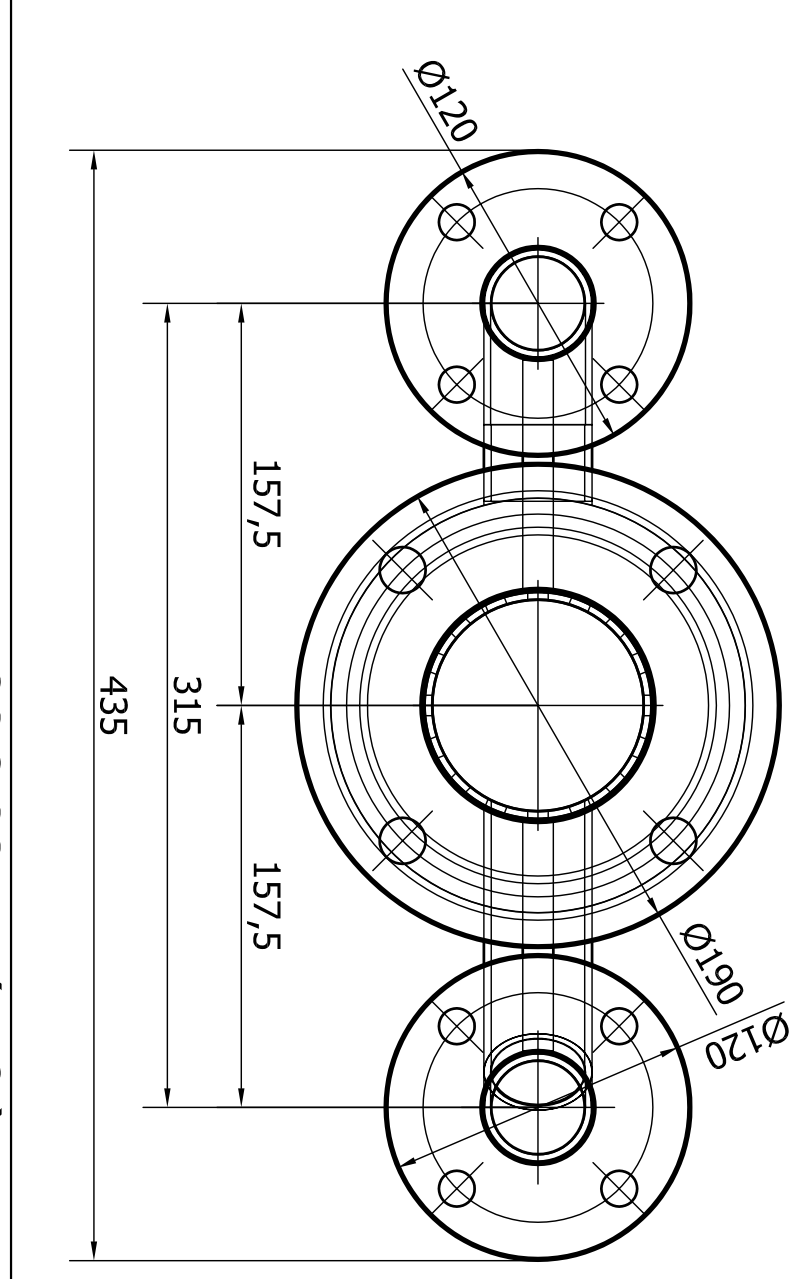


POS.3 SCALA (1:2)

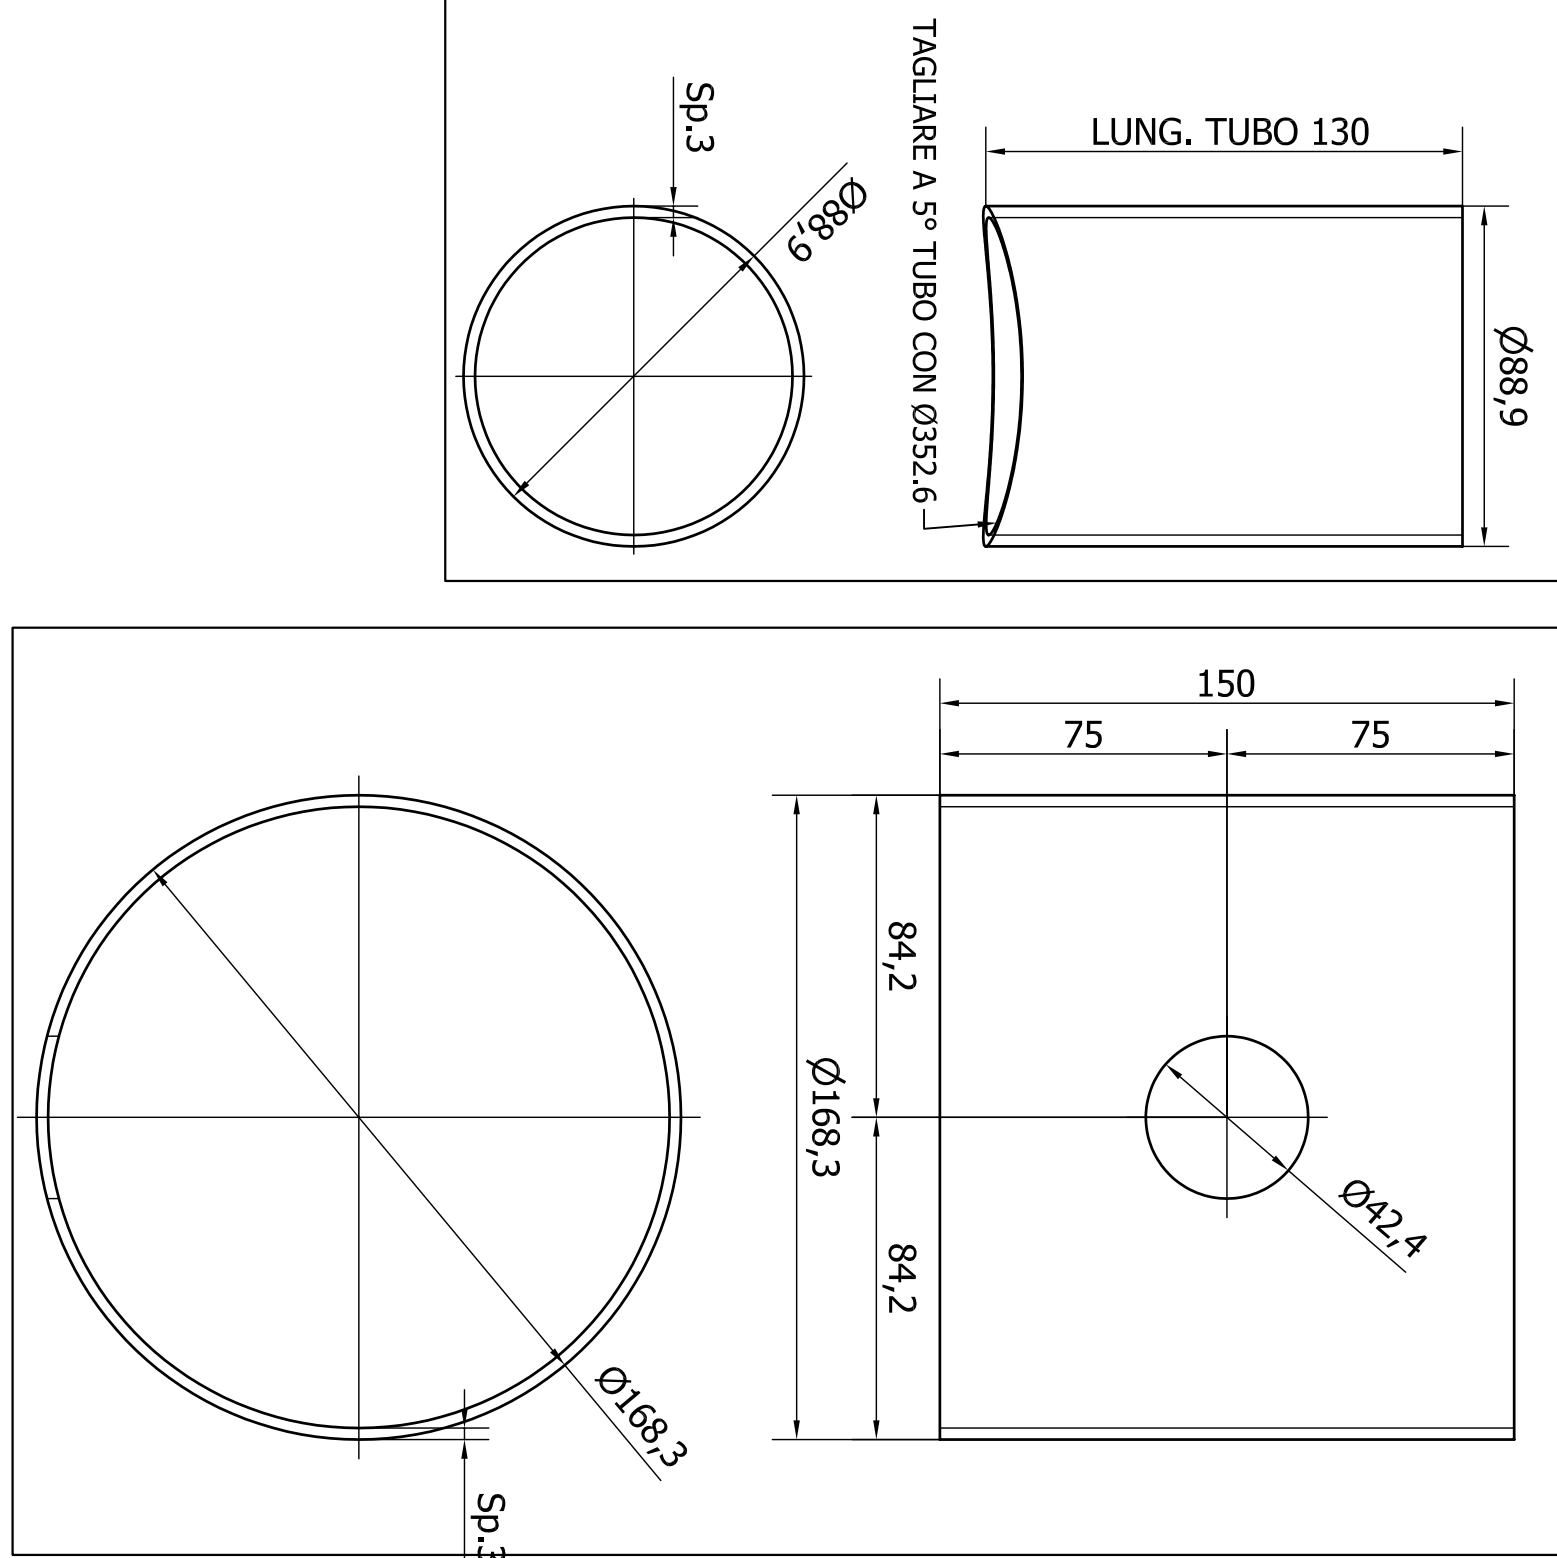


POS.5 SCALA (1:2)

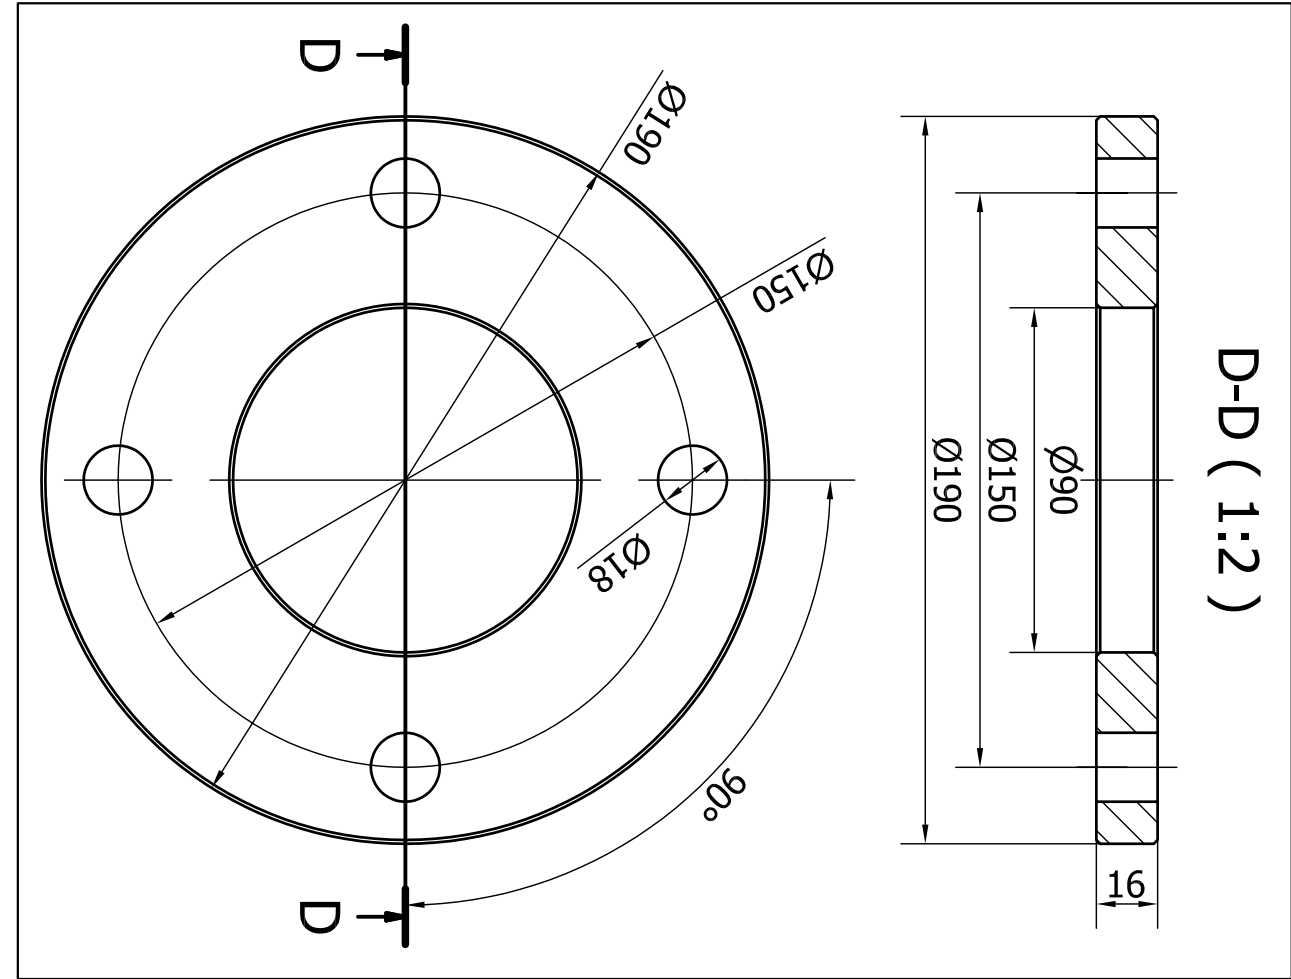


POS.9 SCALA (1:2)

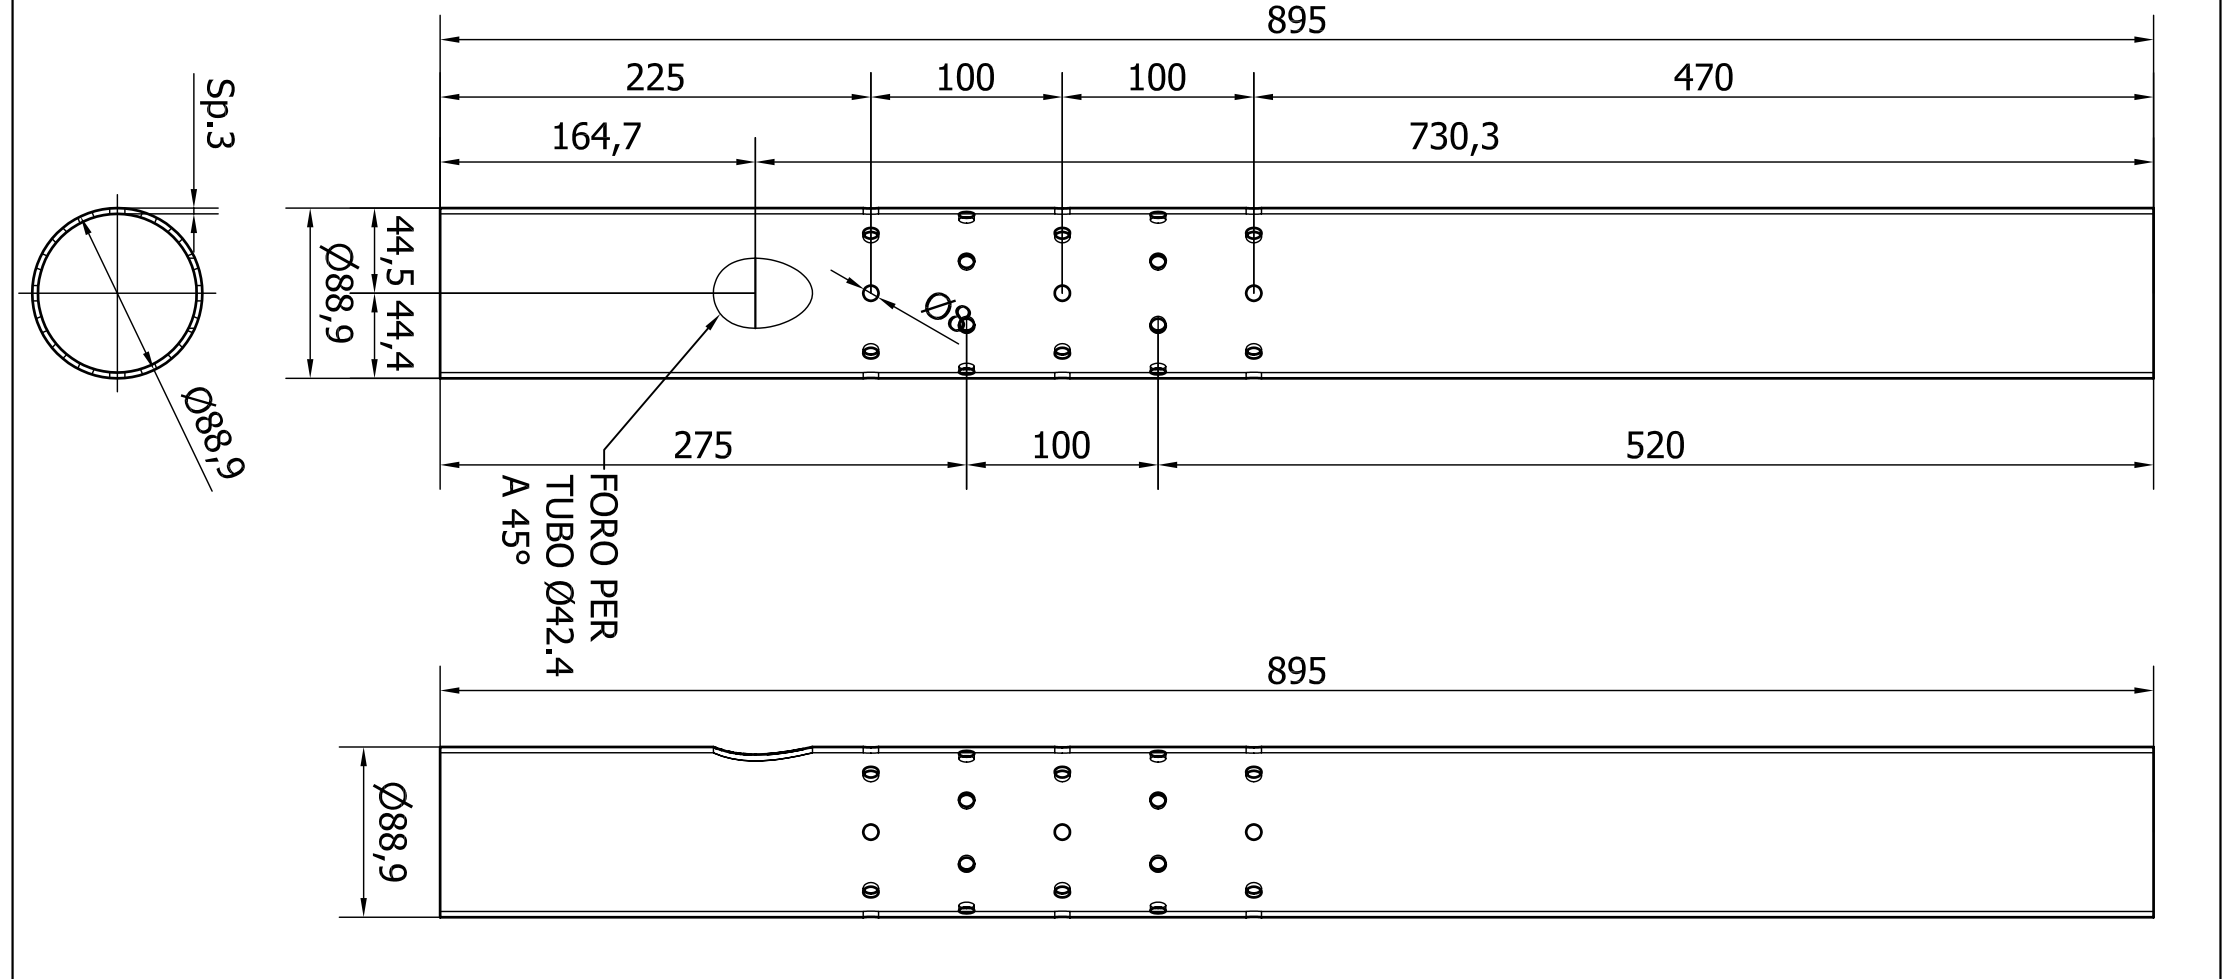


VISTE ASSIEME SALDATO MARMITTA SCALA (1 : 3)

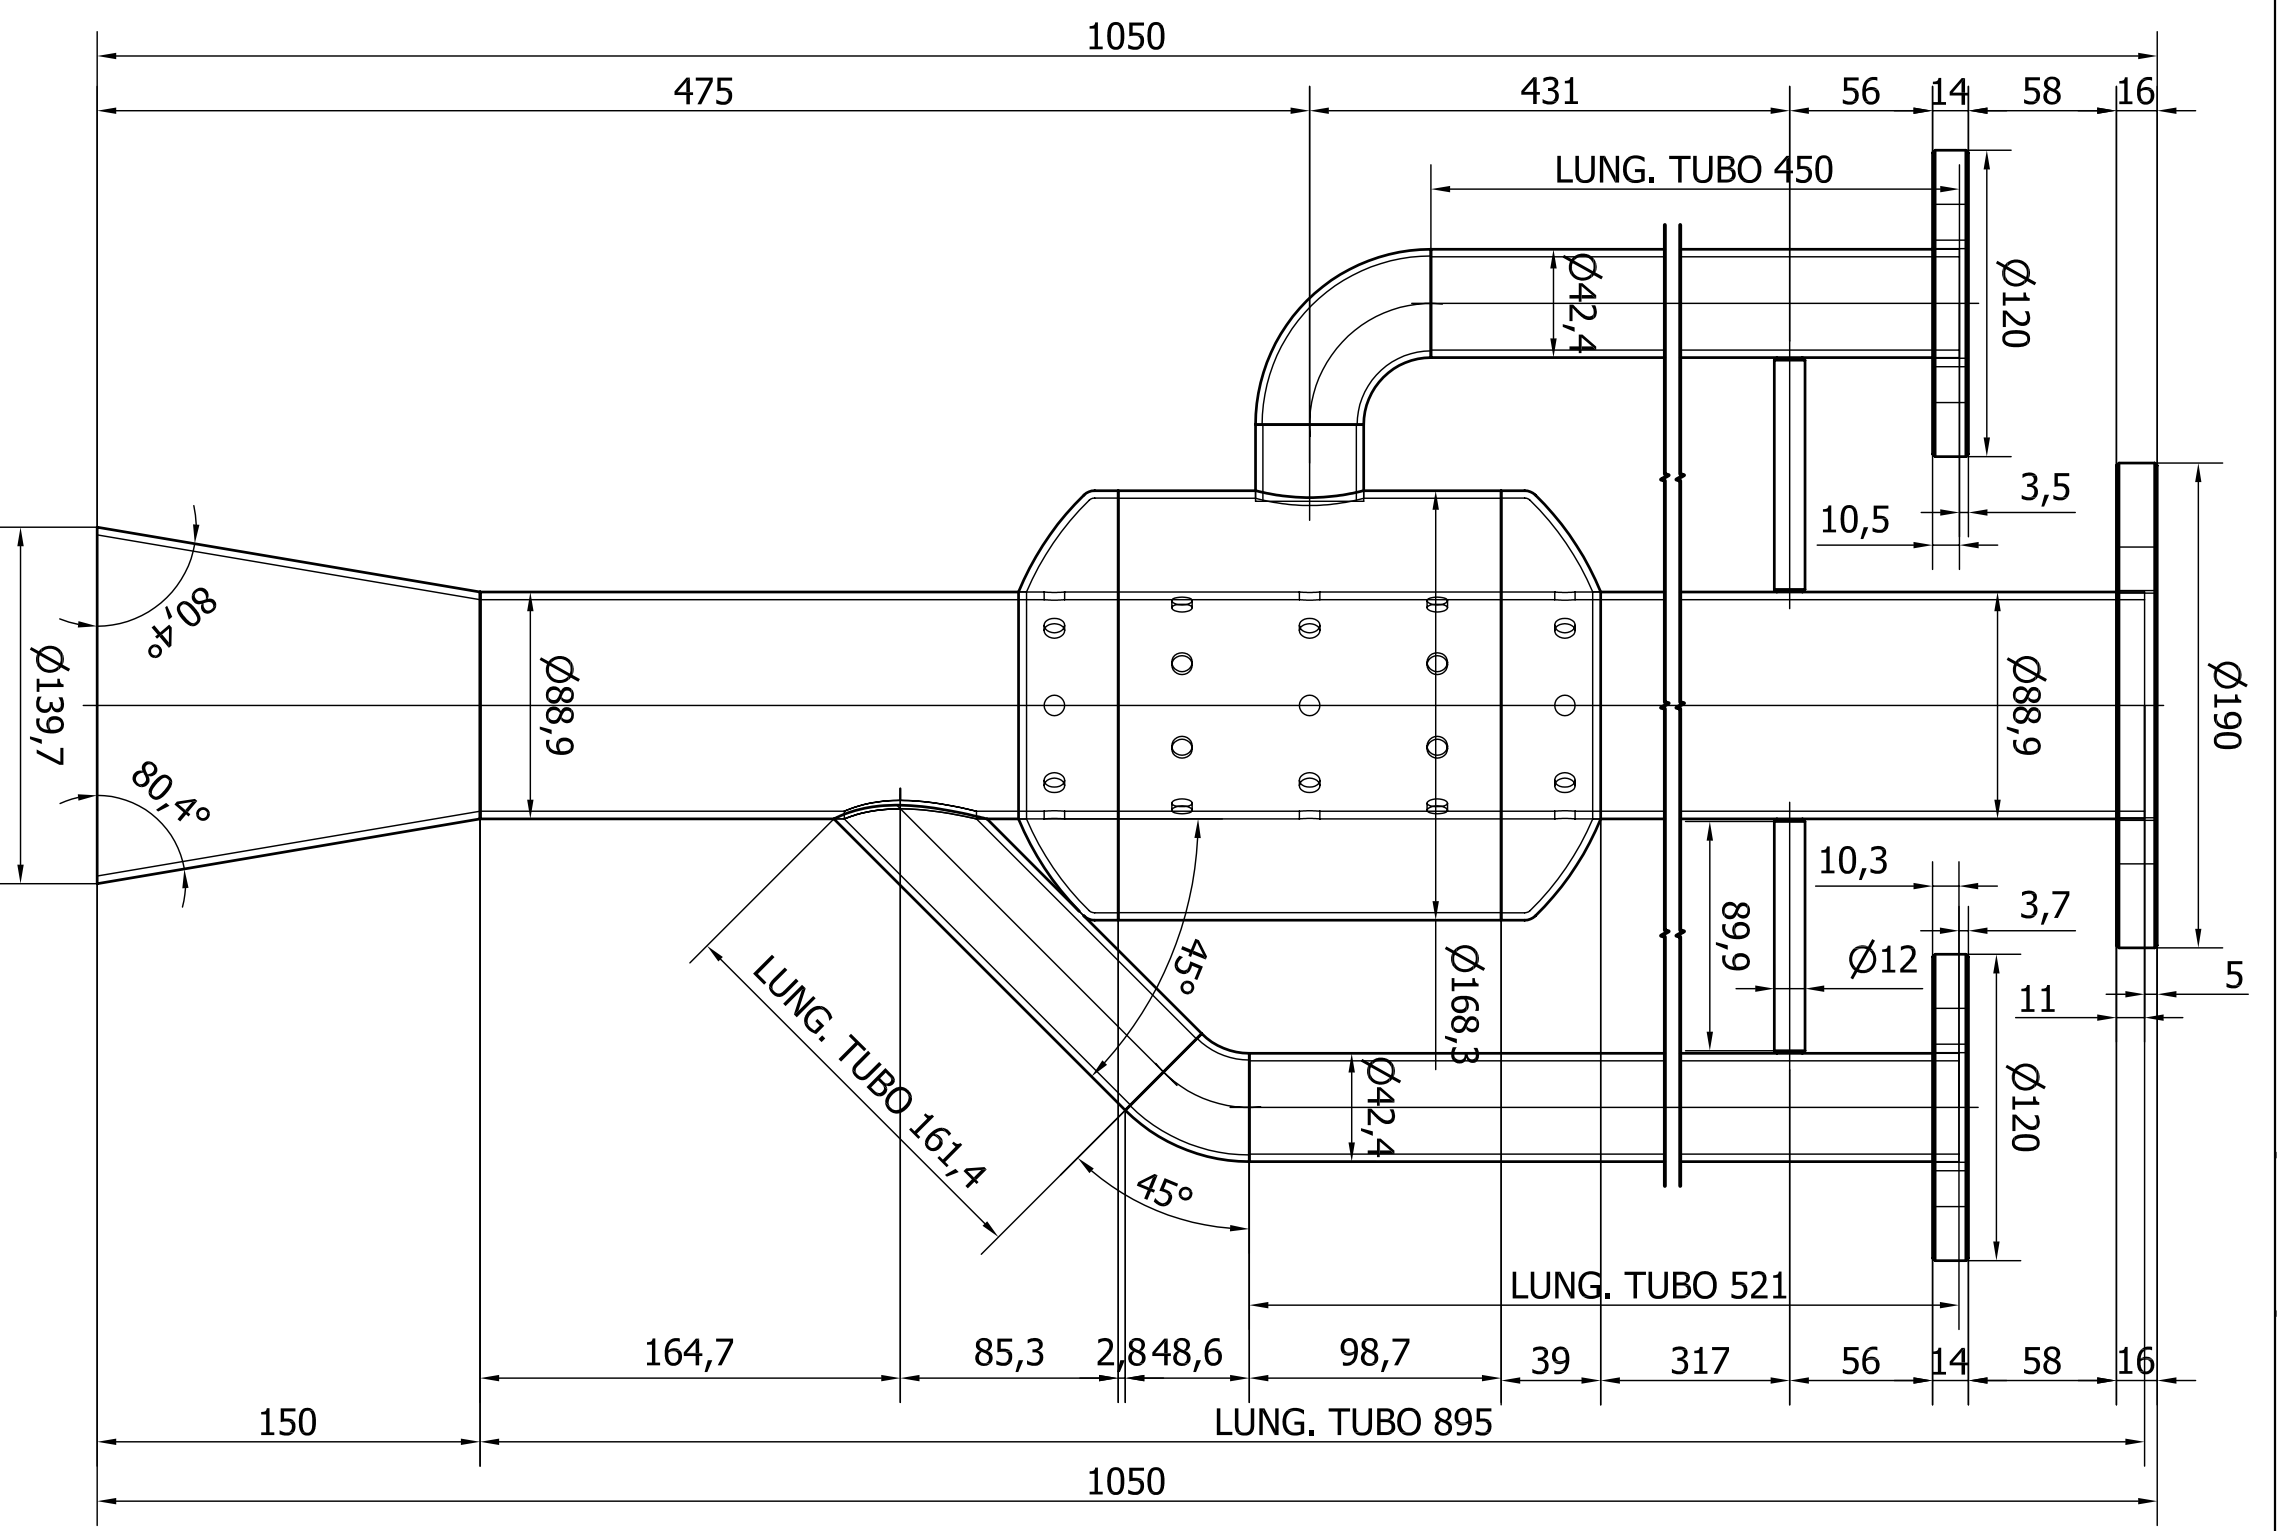


POS.1 SCALA (1:4)

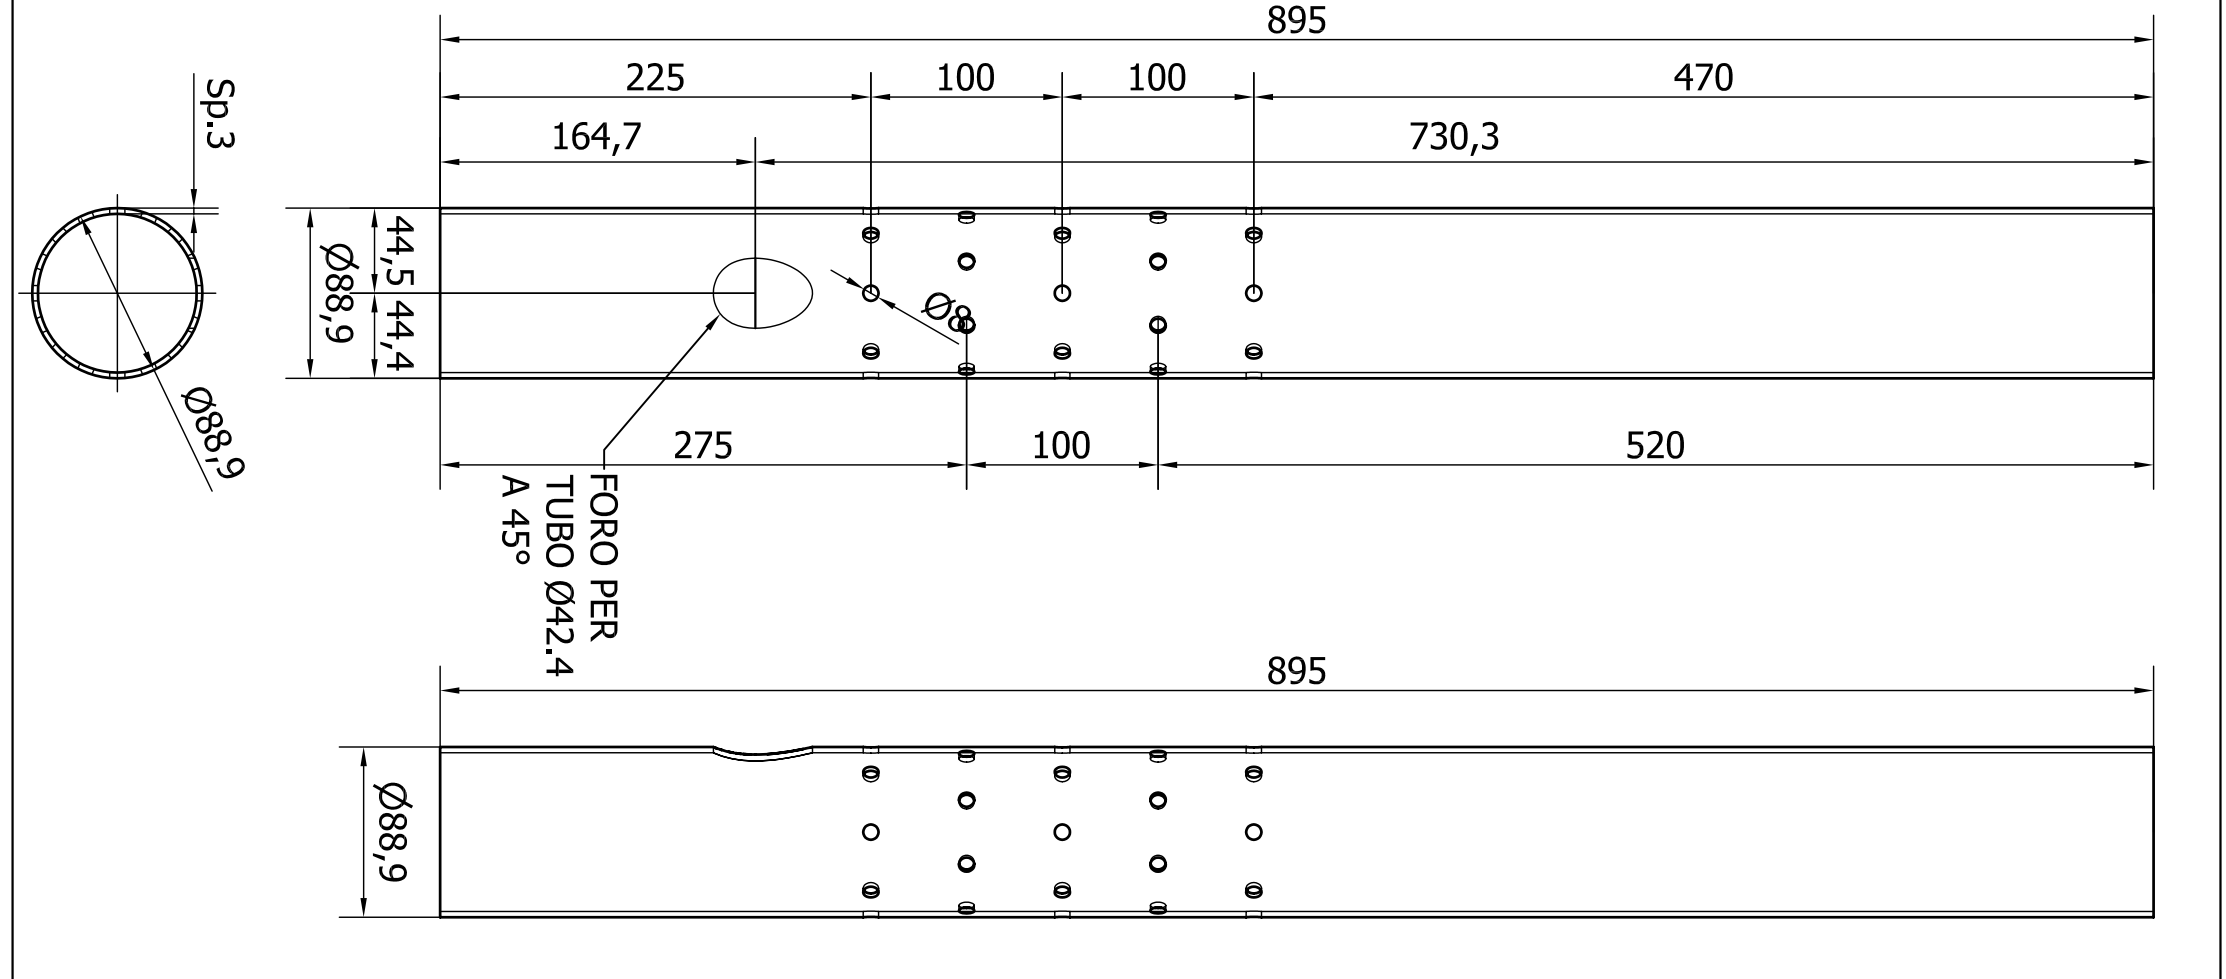


POS.19 SCALA (1:1)

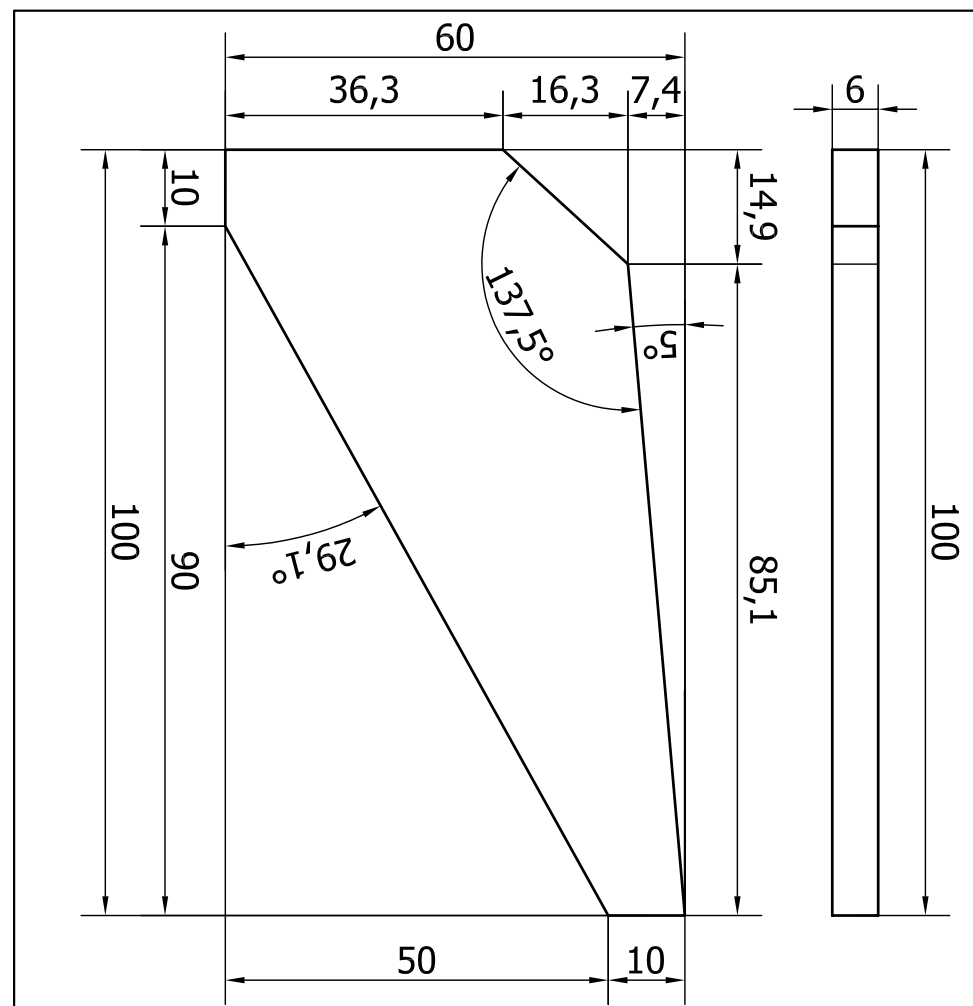

POS.20 SCALA (1:1)

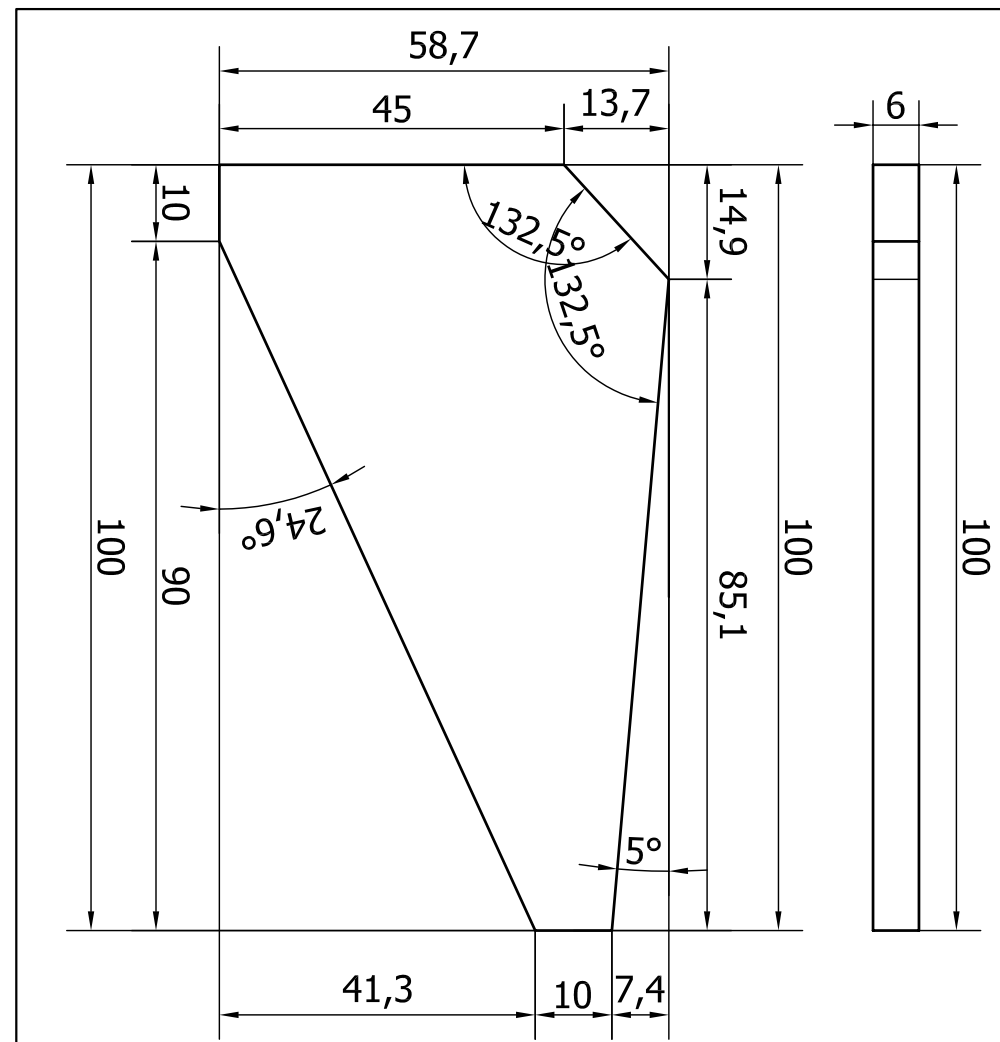

POS.15 SCALA (1:5)

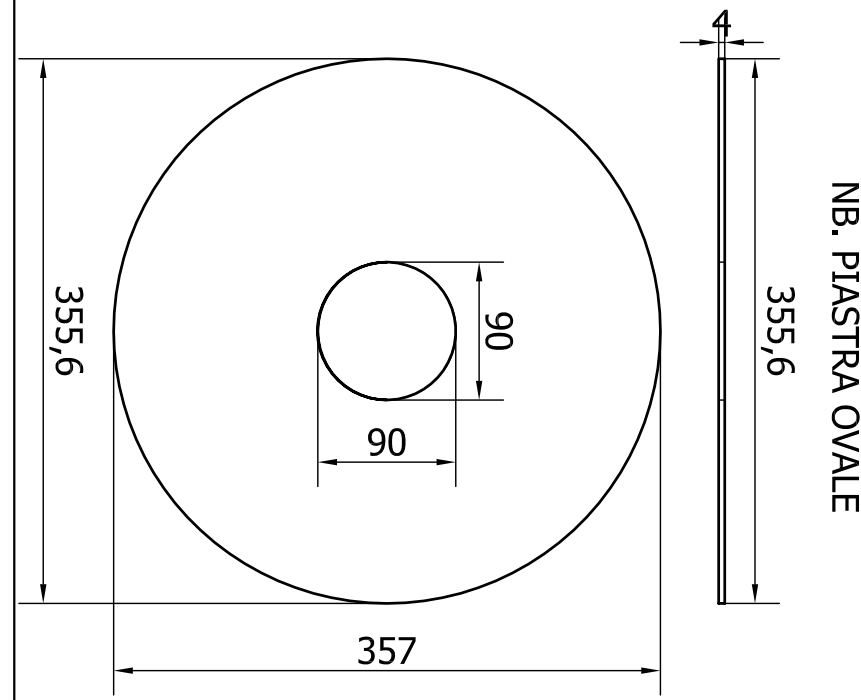[illegible]